


Карта размещения рекламных конструкций с наложением на карту функциональных зон генерального плана Тернейского городского поселения.

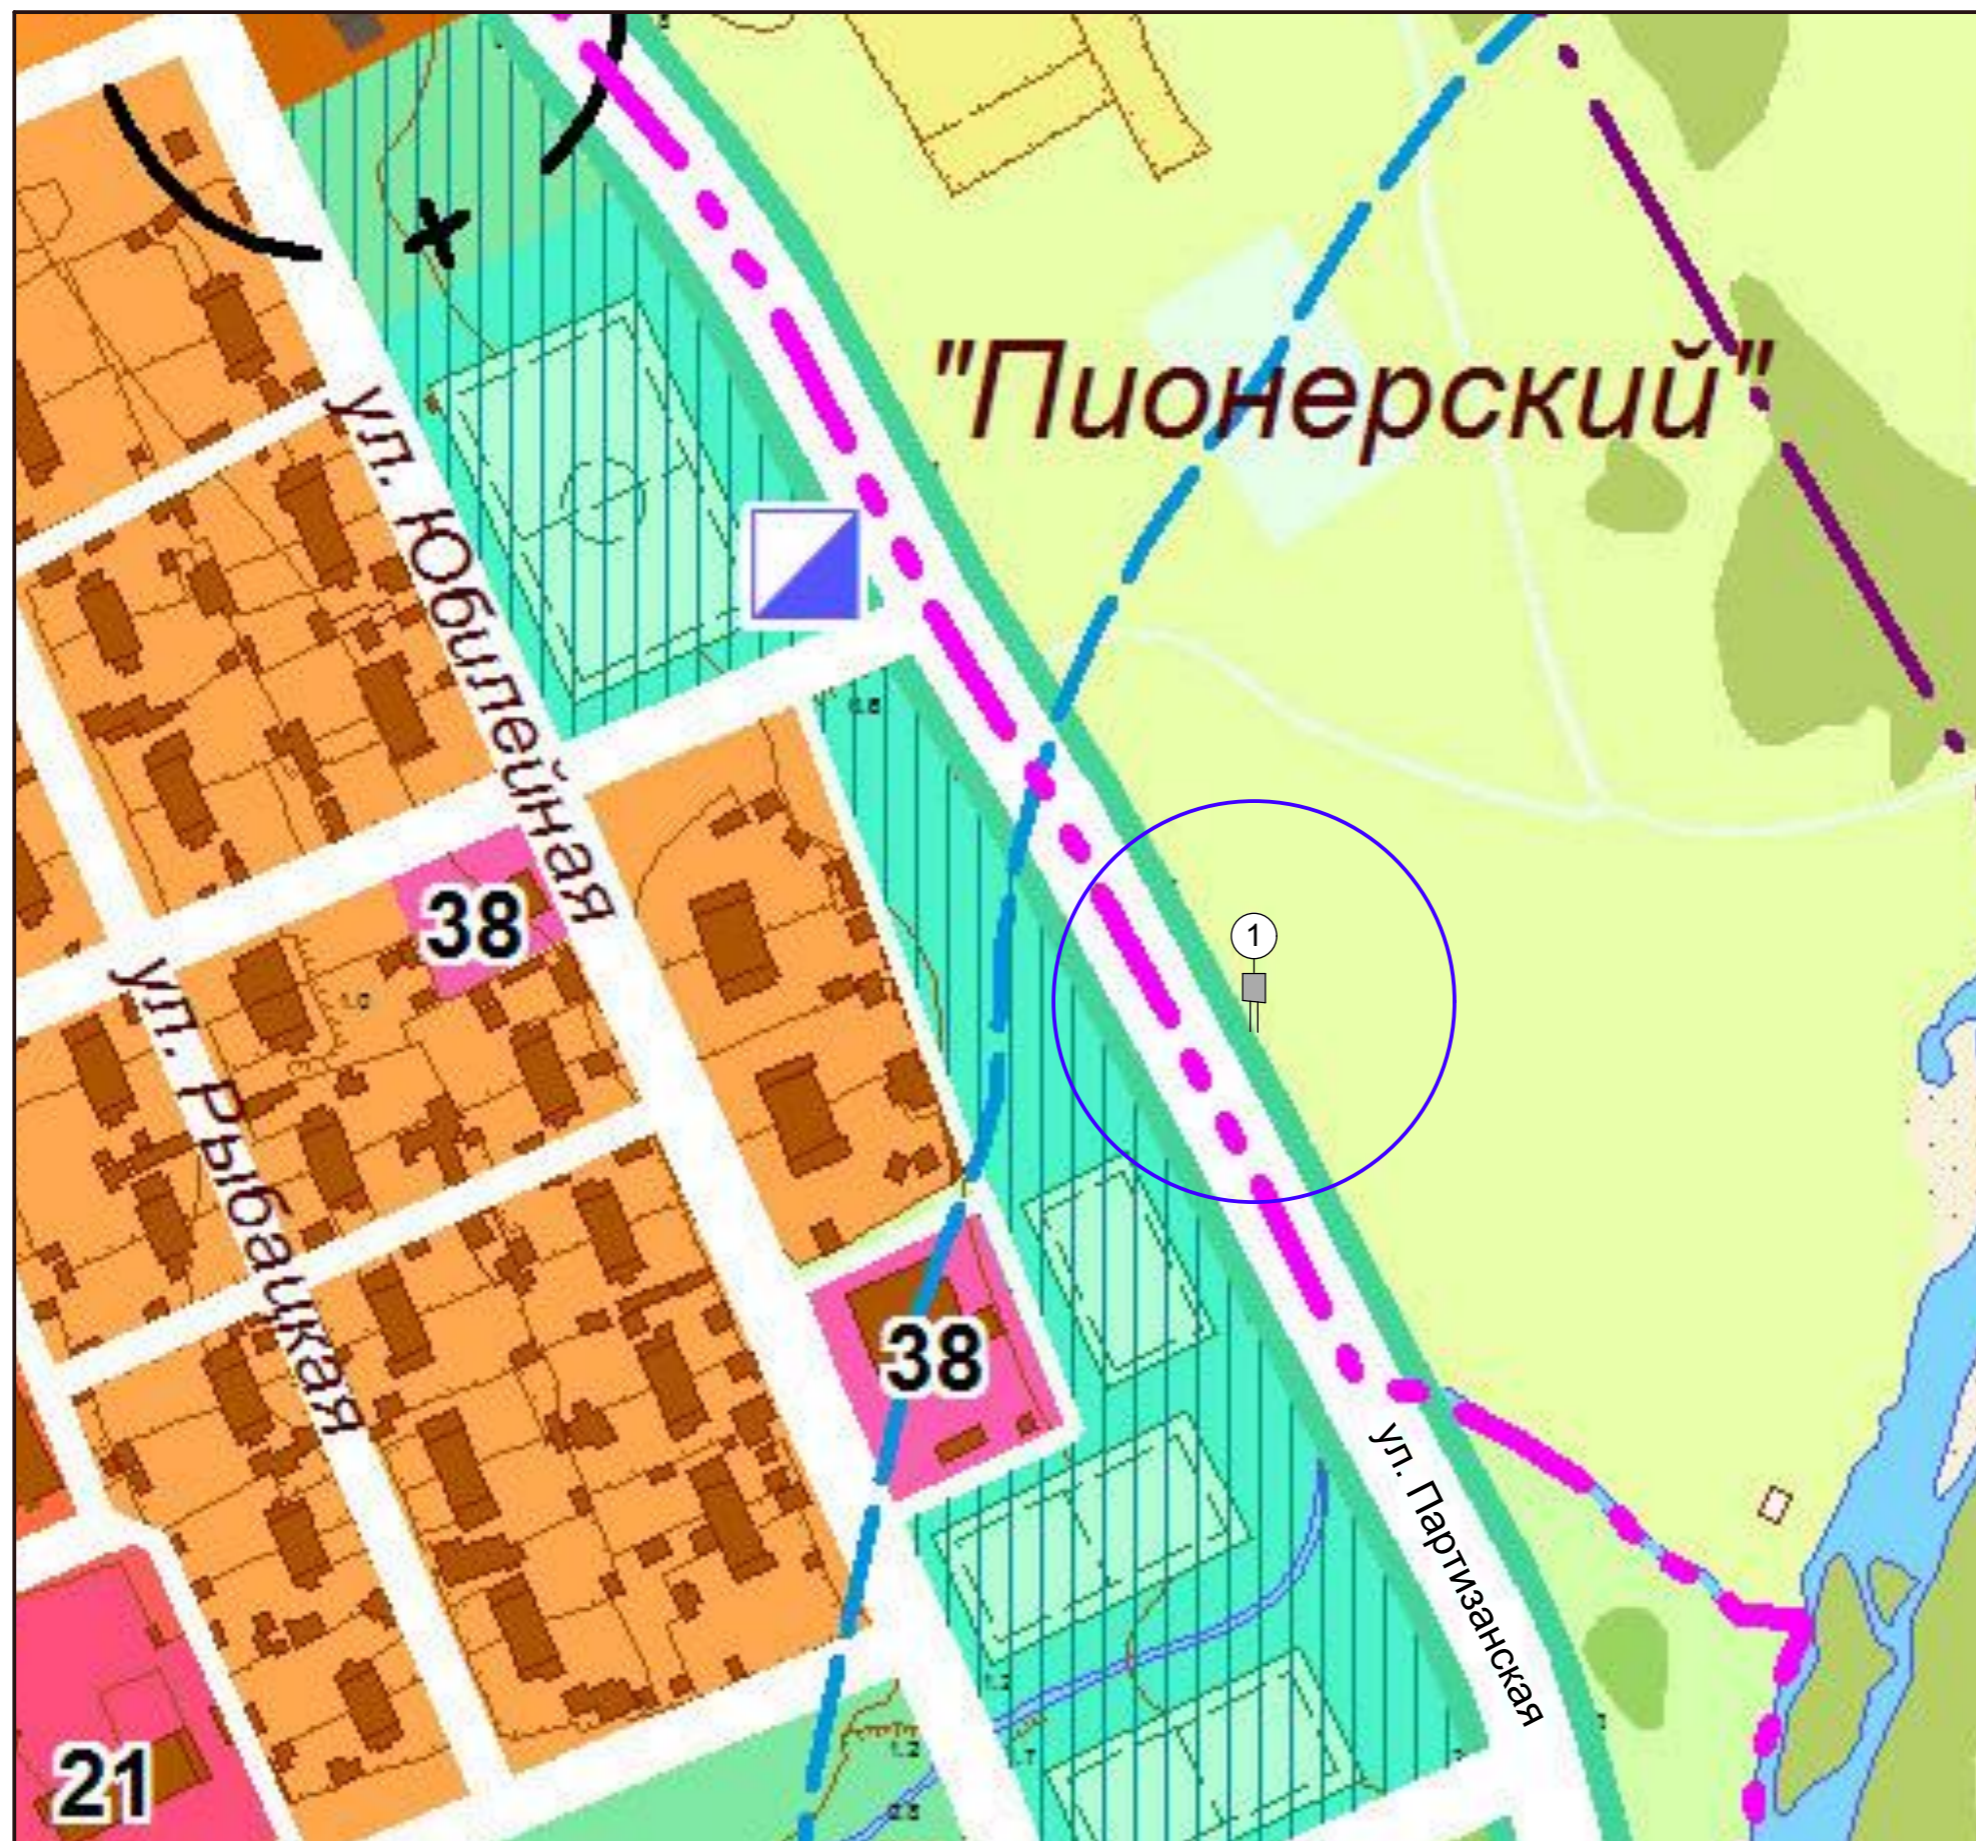

УСЛОВНЫЕ ОБОЗНАЧЕНИЯ

перспектива	расч. срок	I очередь	сущест.	ГРАНИЦЫ:
[Symbol]	[Symbol]	[Symbol]	[Symbol]	МУНИЦИПАЛЬНЫХ ОБРАЗОВАНИЙ:
[Symbol]	[Symbol]	[Symbol]	[Symbol]	НАСЕЛЕННОГО ПУНКТА
[Symbol]	[Symbol]	[Symbol]	[Symbol]	ОБЩЕСТВЕННО-ДЕЛОВОЙ ЗАСТРОЙКИ:
[Symbol]	[Symbol]	[Symbol]	[Symbol]	АДМИНИСТРАТИВНАЯ И КОММЕРЧЕСКИ-ДЕЛОВАЯ
[Symbol]	[Symbol]	[Symbol]	[Symbol]	ЖИЛОЙ ЗАСТРОЙКИ:
[Symbol]	[Symbol]	[Symbol]	[Symbol]	БЛОКИРОВАННАЯ
[Symbol]	[Symbol]	[Symbol]	[Symbol]	ИНДИВИДУАЛЬНАЯ
[Symbol]	[Symbol]	[Symbol]	[Symbol]	ЗОНЫ СЕЛЬСКОХОЗЯЙСТВЕННОГО ИСПОЛЬЗОВАНИЯ:
[Symbol]	[Symbol]	[Symbol]	[Symbol]	ОГОРОДЫ
[Symbol]	[Symbol]	[Symbol]	[Symbol]	ПРИРОДНО-РЕКРЕАЦИОННЫЕ ЗОНЫ:
[Symbol]	[Symbol]	[Symbol]	[Symbol]	ЗЕЛЕНЫЕ НАСАЖДЕНИЯ ОБЩЕГО ПОЛЬЗОВАНИЯ
[Symbol]	[Symbol]	[Symbol]	[Symbol]	СПОРТИВНО-ОЗДОРОВИТЕЛЬНЫЕ
[Symbol]	[Symbol]	[Symbol]	[Symbol]	ЗАЩИТНЫЕ ЗЕЛЕНЫЕ НАСАЖДЕНИЯ
[Symbol]	[Symbol]	[Symbol]	[Symbol]	ПРОЧИЕ ЗЕЛЕНЫЕ НАСАЖДЕНИЯ
[Symbol]	[Symbol]	[Symbol]	[Symbol]	ПЛЯЖИ
[Symbol]	[Symbol]	[Symbol]	[Symbol]	ВОДНЫЕ ОБЪЕКТЫ
[Symbol]	[Symbol]	[Symbol]	[Symbol]	СЕЛЬСКОХОЗЯЙСТВЕННОГО НАЗНАЧЕНИЯ:
[Symbol]	[Symbol]	[Symbol]	[Symbol]	ЛЕСНЫЕ НАСАЖДЕНИЯ НЕ ВХОДЯЩИЕ В ЛЕСНОЙ ФОНД
[Symbol]	[Symbol]	[Symbol]	[Symbol]	ОГОРОДЫ
[Symbol]	[Symbol]	[Symbol]	[Symbol]	ПАСТБИЩА, СЕНОКОСЫ
[Symbol]	[Symbol]	[Symbol]	[Symbol]	СЕЛЬСКОХОЗЯЙСТВЕННЫЕ ПРЕДПРИЯТИЯ
[Symbol]	[Symbol]	[Symbol]	[Symbol]	ОБЪЕКТЫ ТРАНСПОРТНОЙ ИНФРАСТРУКТУРЫ:
[Symbol]	[Symbol]	[Symbol]	[Symbol]	ОСНОВНЫЕ УЛИЦЫ И ДОРОГИ
[Symbol]	[Symbol]	[Symbol]	[Symbol]	УЛИЦЫ И ПРОЕЗДЫ В ЗАСТРОЙКЕ
[Symbol]	[Symbol]	[Symbol]	[Symbol]	ОБЪЕКТЫ ИНЖЕНЕРНОЙ ИНФРАСТРУКТУРЫ:
[Symbol]	[Symbol]	[Symbol]	[Symbol]	СТАНЦИИ ПОДКАЧКИ
[Symbol]	[Symbol]	[Symbol]	[Symbol]	ЗОНЫ С ОСОБИМИ УСЛОВИЯМИ ИСПОЛЬЗОВАНИЯ:
[Symbol]	[Symbol]	[Symbol]	[Symbol]	ВОДОХРАНИТЕЛЬНЫЕ ЗОНЫ ВОДНЫХ ОБЪЕКТОВ
[Symbol]	[Symbol]	[Symbol]	[Symbol]	ПОЛОСА ВОЗДУШНОГО ПОДХОДА

- Рекламная конструкция**
- [Symbol] Рекламный щит двусторонний, с размером информационного поля 2,7х3,7 м. (Общая S=19,98 м²), отдельностоящий.
 - [Symbol] Указатель километровой разметки.
 - [Symbol] Зона размещения рекламных конструкций.