


Карта размещения рекламных конструкций с наложением на карту функциональных зон генерального плана городского поселения Светлое Тернейского района.

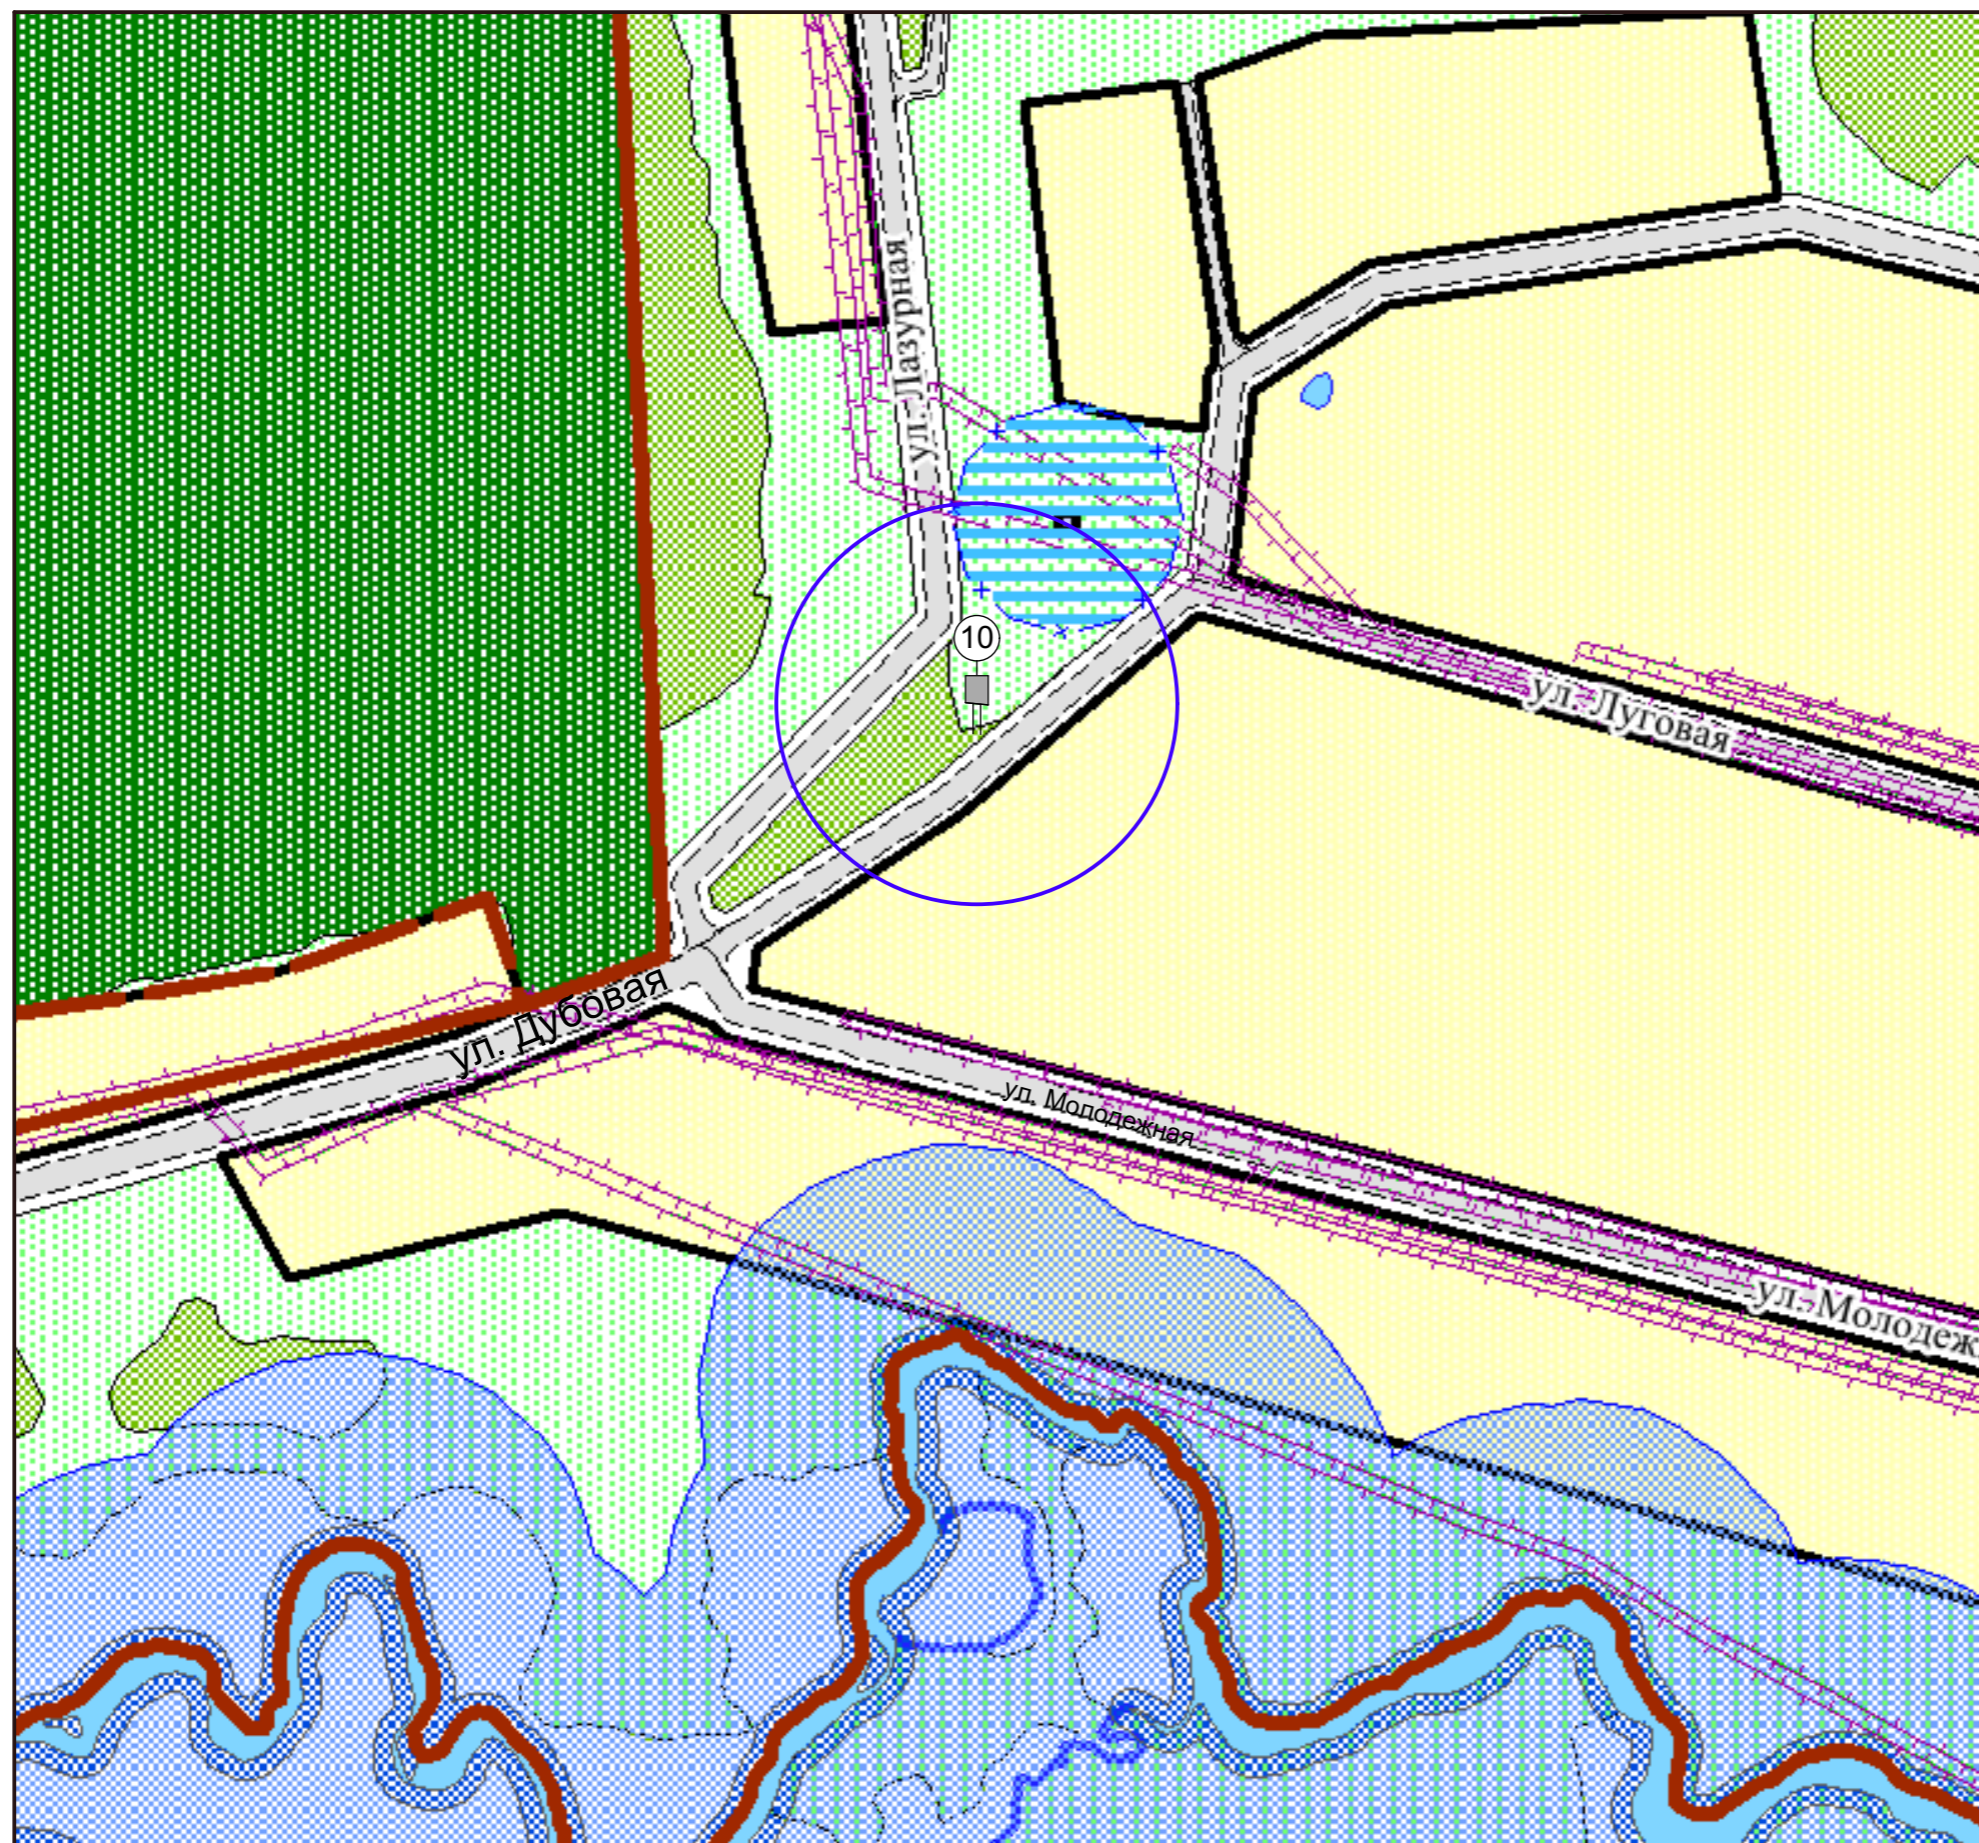

Условные обозначения

Территориальные границы

- существующая граница городского поселения, населенного пункта
- планируемая граница городского поселения, населенного пункта

Объекты транспортной инфраструктуры

- местного значения
- улично-дорожная сеть

Функциональные зоны

- жилая
- Зона рекреационного назначения**
 - зона лесов и многолетних насаждений
 - зона природного ландшафта и неиспользуемых территорий
- Зона акваторий**
 - реки
 - водоемы (моря, озера, пруды)
- Зона земель лесного фонда**
 - земли лесного фонда

Зоны с особыми условиями использования территории

- охранный зона
- зона санитарной охраны источников питьевого водоснабжения
- водоохранная зона
- прибрежная защитная полоса
- береговая полоса

Рекламная конструкция

- Рекламный щит двусторонний, с размером информационного поля 2,7х3,7 м. (Общая S=19,98 м²), отдельностоящий.
- Указатель километровой разметки.
- Зона размещения рекламных конструкций.