


### Карта размещения рекламных конструкций с наложением на карту функциональных зон генерального плана Амгунского сельского поселения Тернейского района.

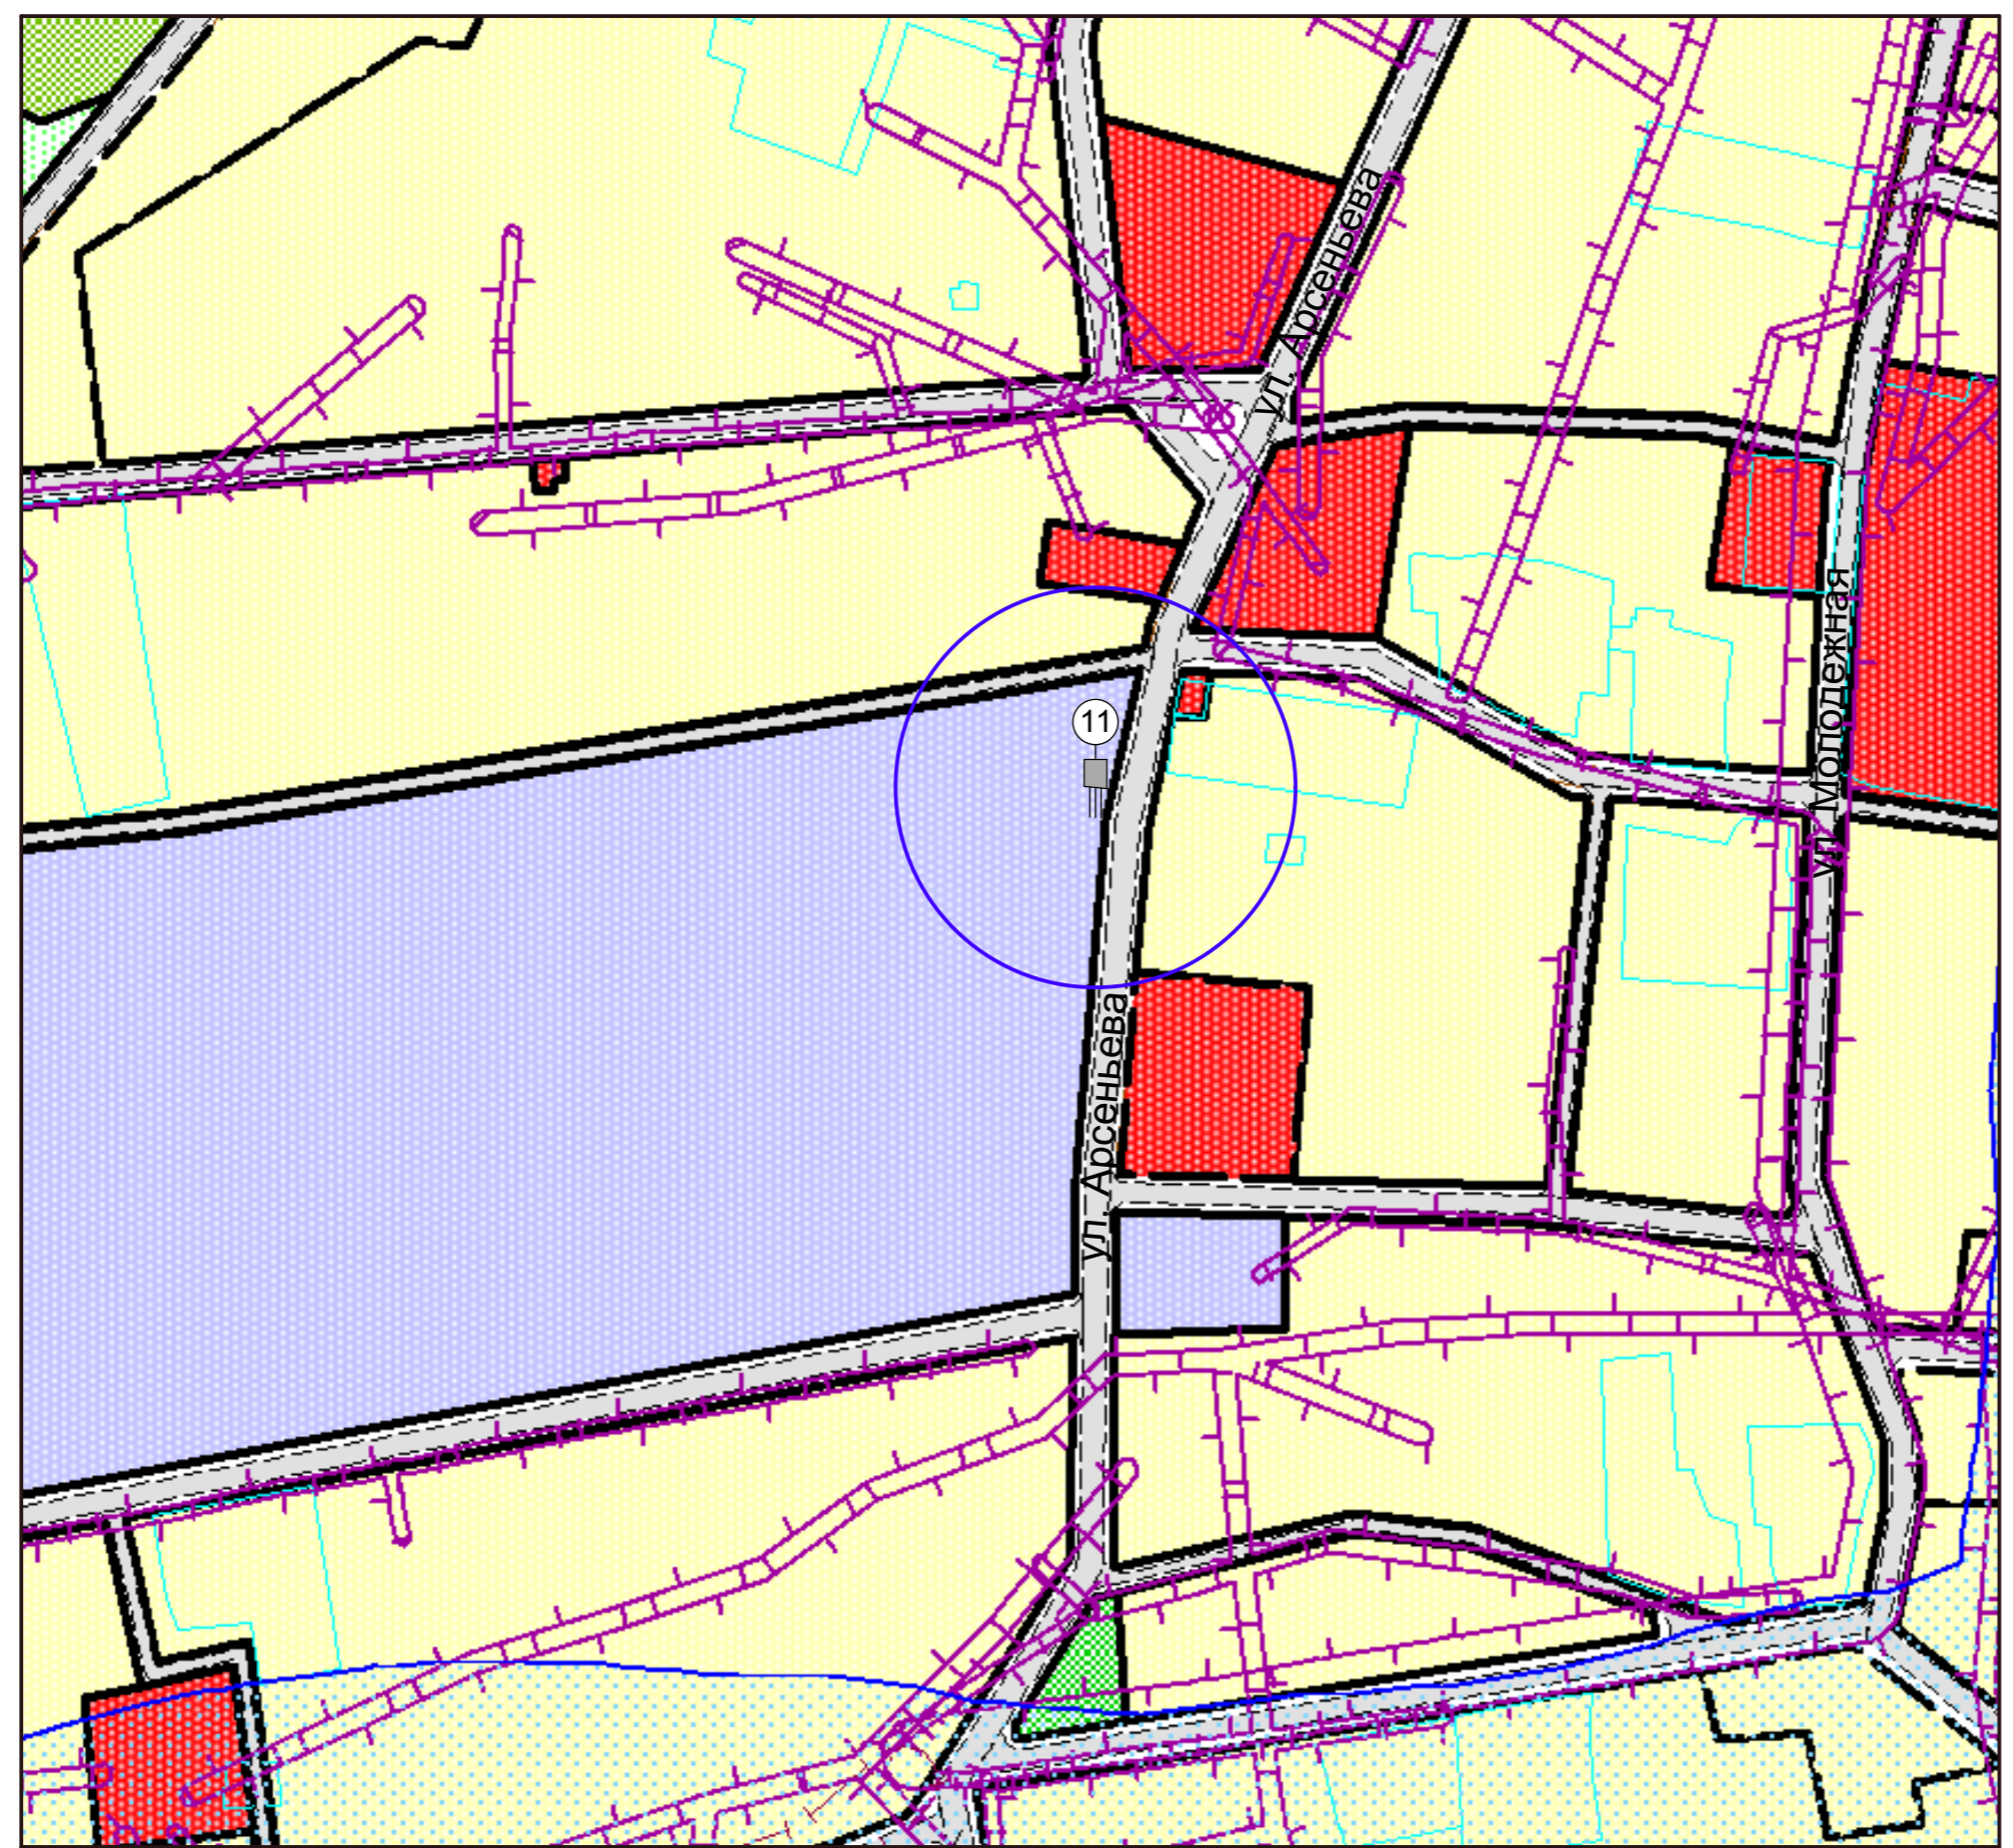

- Условные обозначения**
- Территориальные границы
- участки, поставленные на кадастровый учет
- Объекты транспортной инфраструктуры
- сущ. планир. улично-дорожная сеть
- Зоны с особыми условиями использования территории
- сущ. планир. охранные зоны
- Функциональные зоны
- | сущ.                 | планир.              | персп.               | назначение  |
|----------------------|----------------------|----------------------|---|
| [Yellow swatch]      | [Yellow swatch]      | [Yellow swatch]      | жилая зона  |
| [Red swatch]         | [Red swatch]         | [Red swatch]         | общественно-деловая зона                              |
| [Blue swatch]        | [Blue swatch]        | [Blue swatch]        | зона инженерной и транспортной инфраструктуры         |
| [Green swatch]       | [Green swatch]       | [Green swatch]       | зона озеленения общего пользования                    |
| [Light green swatch] | [Light green swatch] | [Light green swatch] | зона природного ландшафта и неиспользуемых территорий |
| [Dark green swatch]  | [Dark green swatch]  | [Dark green swatch]  | зона многолетних лесов и насаждений                   |
- рекреационного назначения

- Рекламная конструкция**
- Рекламный щит двусторонний, с размером информационного поля 3,0 x 6,0м. (Общая S=36,0 м<sup>2</sup>), отдельностоящий.
  - Указатель километровой разметки.
  - Зона размещения рекламных конструкций.