


Карта размещения рекламных конструкций с наложением на карту функциональных зон генерального плана Амгунского сельского поселения Тернейского района.

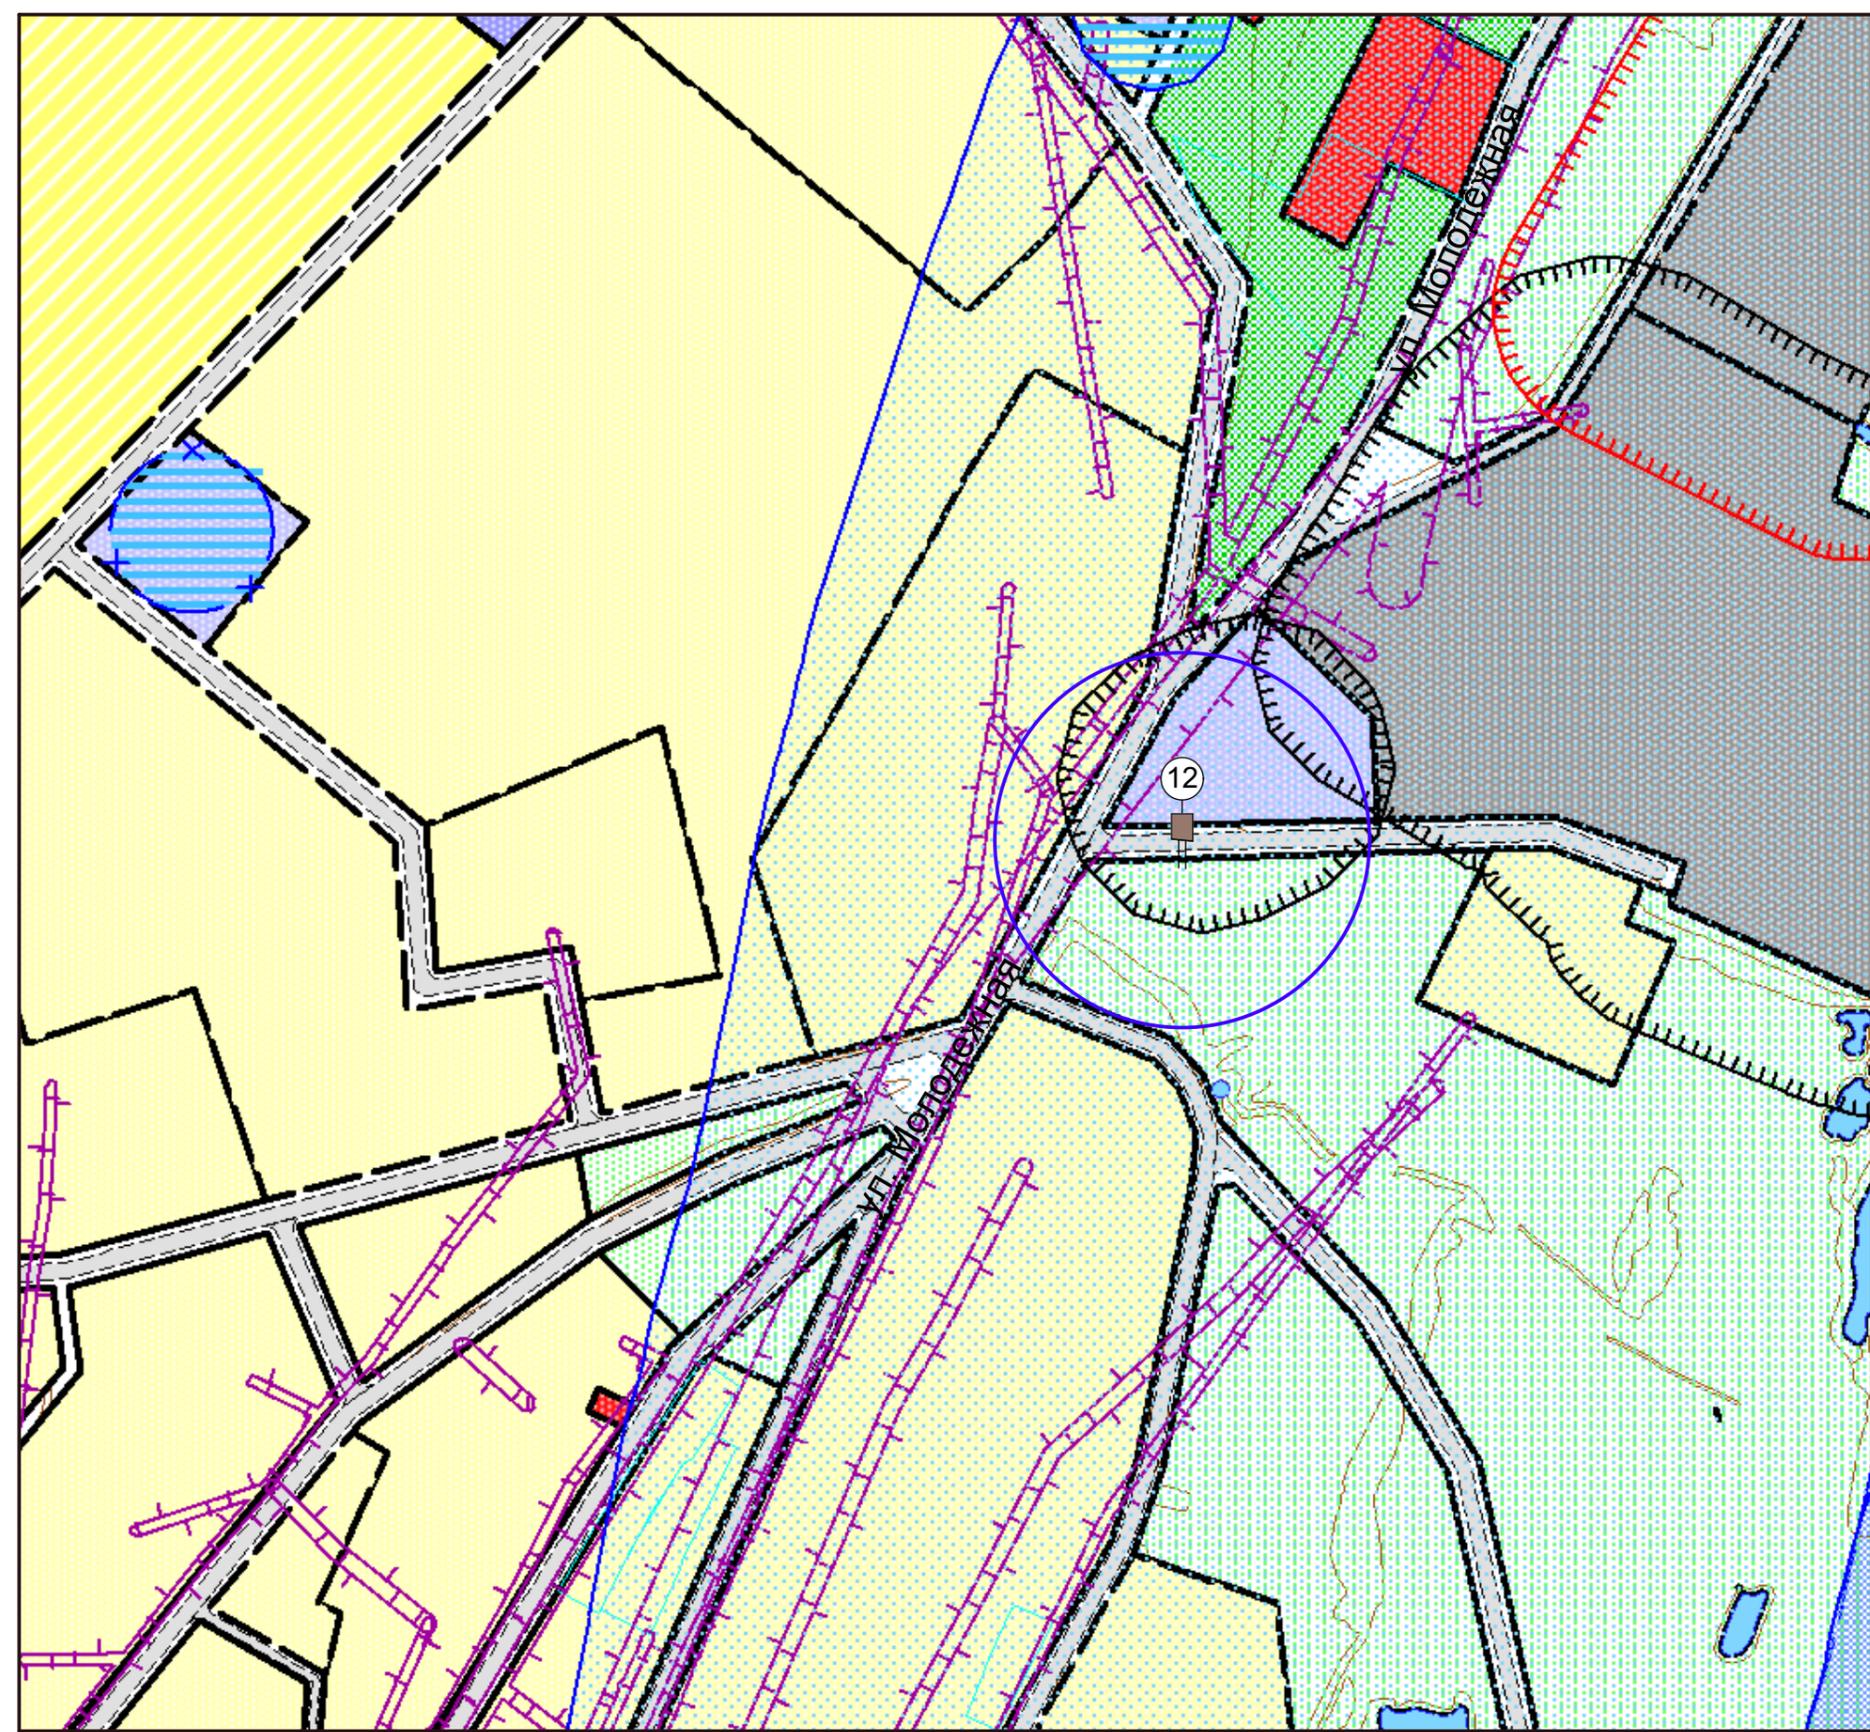

- Условные обозначения**
- Территориальные границы
- участки, поставленные на кадастровый учет
- Объекты транспортной инфраструктуры
- сущ. планир. улично-дорожная сеть
- Зоны с особыми условиями использования территории
- сущ. планир. санитарно-защитные зоны
 - охранные зоны
 - зона санитарной охраны источников питьевого водоснабжения
 - водоохранная зона
- Функциональные зоны
- сущ. планир. персп. жилая зона
 - общественно-деловая зона
 - зона инженерной и транспортной инфраструктуры
 - зона производственного использования
 - зона специального назначения
- рекреационного назначения
- зона озеленения общего пользования
 - зона природного ландшафта и неиспользуемых территорий

- Рекламная конструкция**
- Рекламный щит односторонний, с размером информационного поля 2,7х3,7 м. (Общая S=9,99 м²), отдельностоящий.
 - Указатель километровой разметки.
 - Зона размещения рекламных конструкций.