


Карта размещения рекламных конструкций с наложением на карту функциональных зон генерального плана Кемского сельского поселения Тернейского района.

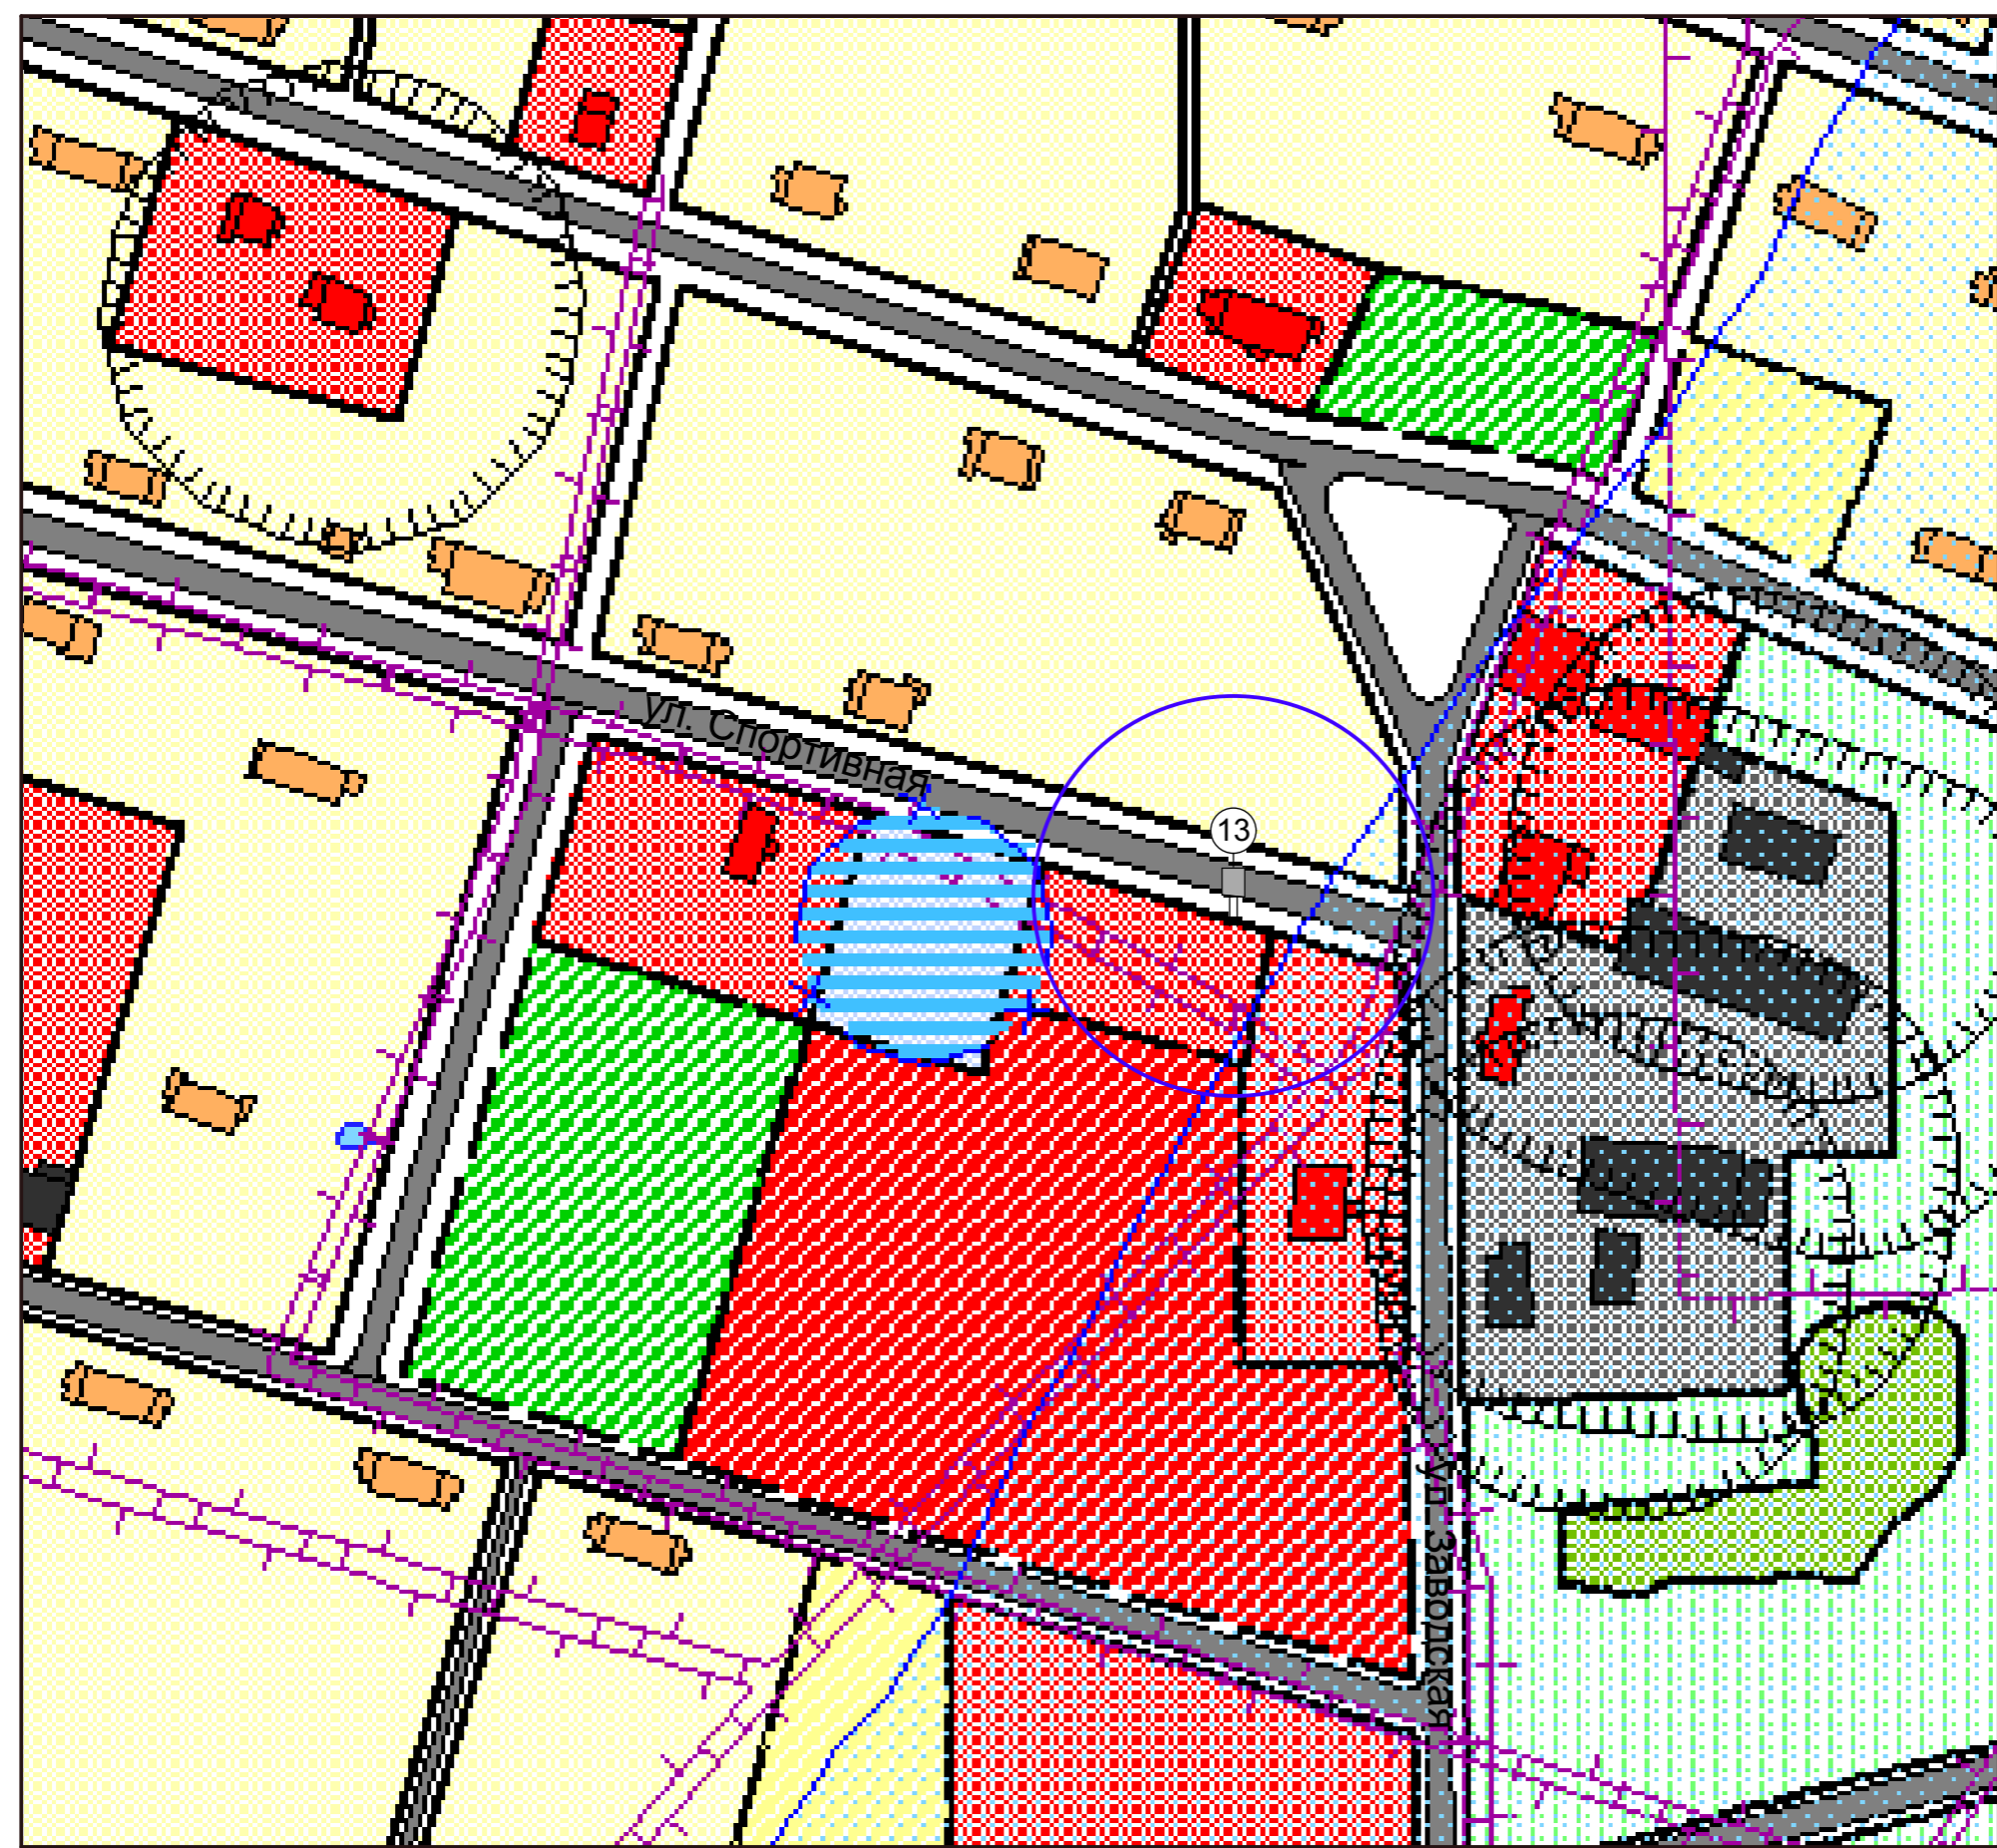

- Условные обозначения**
- Объекты транспортной инфраструктуры
- | | | |
|------|---------|----------------------|
| сущ. | проект. | |
| | | улично-дорожная сеть |
- Зоны с особыми условиями использования территории
- | | | |
|------|---------|---|
| сущ. | планир. | |
| | | санитарно-защитные зоны |
| | | охранные зоны |
| | | зона санитарной охраны источников питьевого водоснабжения |
- Функциональные зоны
- | | | | |
|------|---------|--------|------------------------------|
| сущ. | планир. | персп. | |
| | | | жилая зона |
| | | | общественно-деловая зона |
| | | | производственного назначения |
- рекреационного назначения
- | | | |
|--|--|---|
| | | Зона природного ландшафта и неиспользуемых территорий |
| | | Зона лесов и многолетних насаждений |
| | | Зона озеленения общего пользования |

- Рекламная конструкция**
- Рекламный щит двусторонний, с размером информационного поля 2,7х3,7 м. (Общая S=19,98 м²), отдельностоящий.
 - Указатель километровой разметки.
 - Зона размещения рекламных конструкций.