


Карта размещения рекламных конструкций с наложением на карту функциональных зон генерального плана Максимовского сельского поселения Тернейского района.

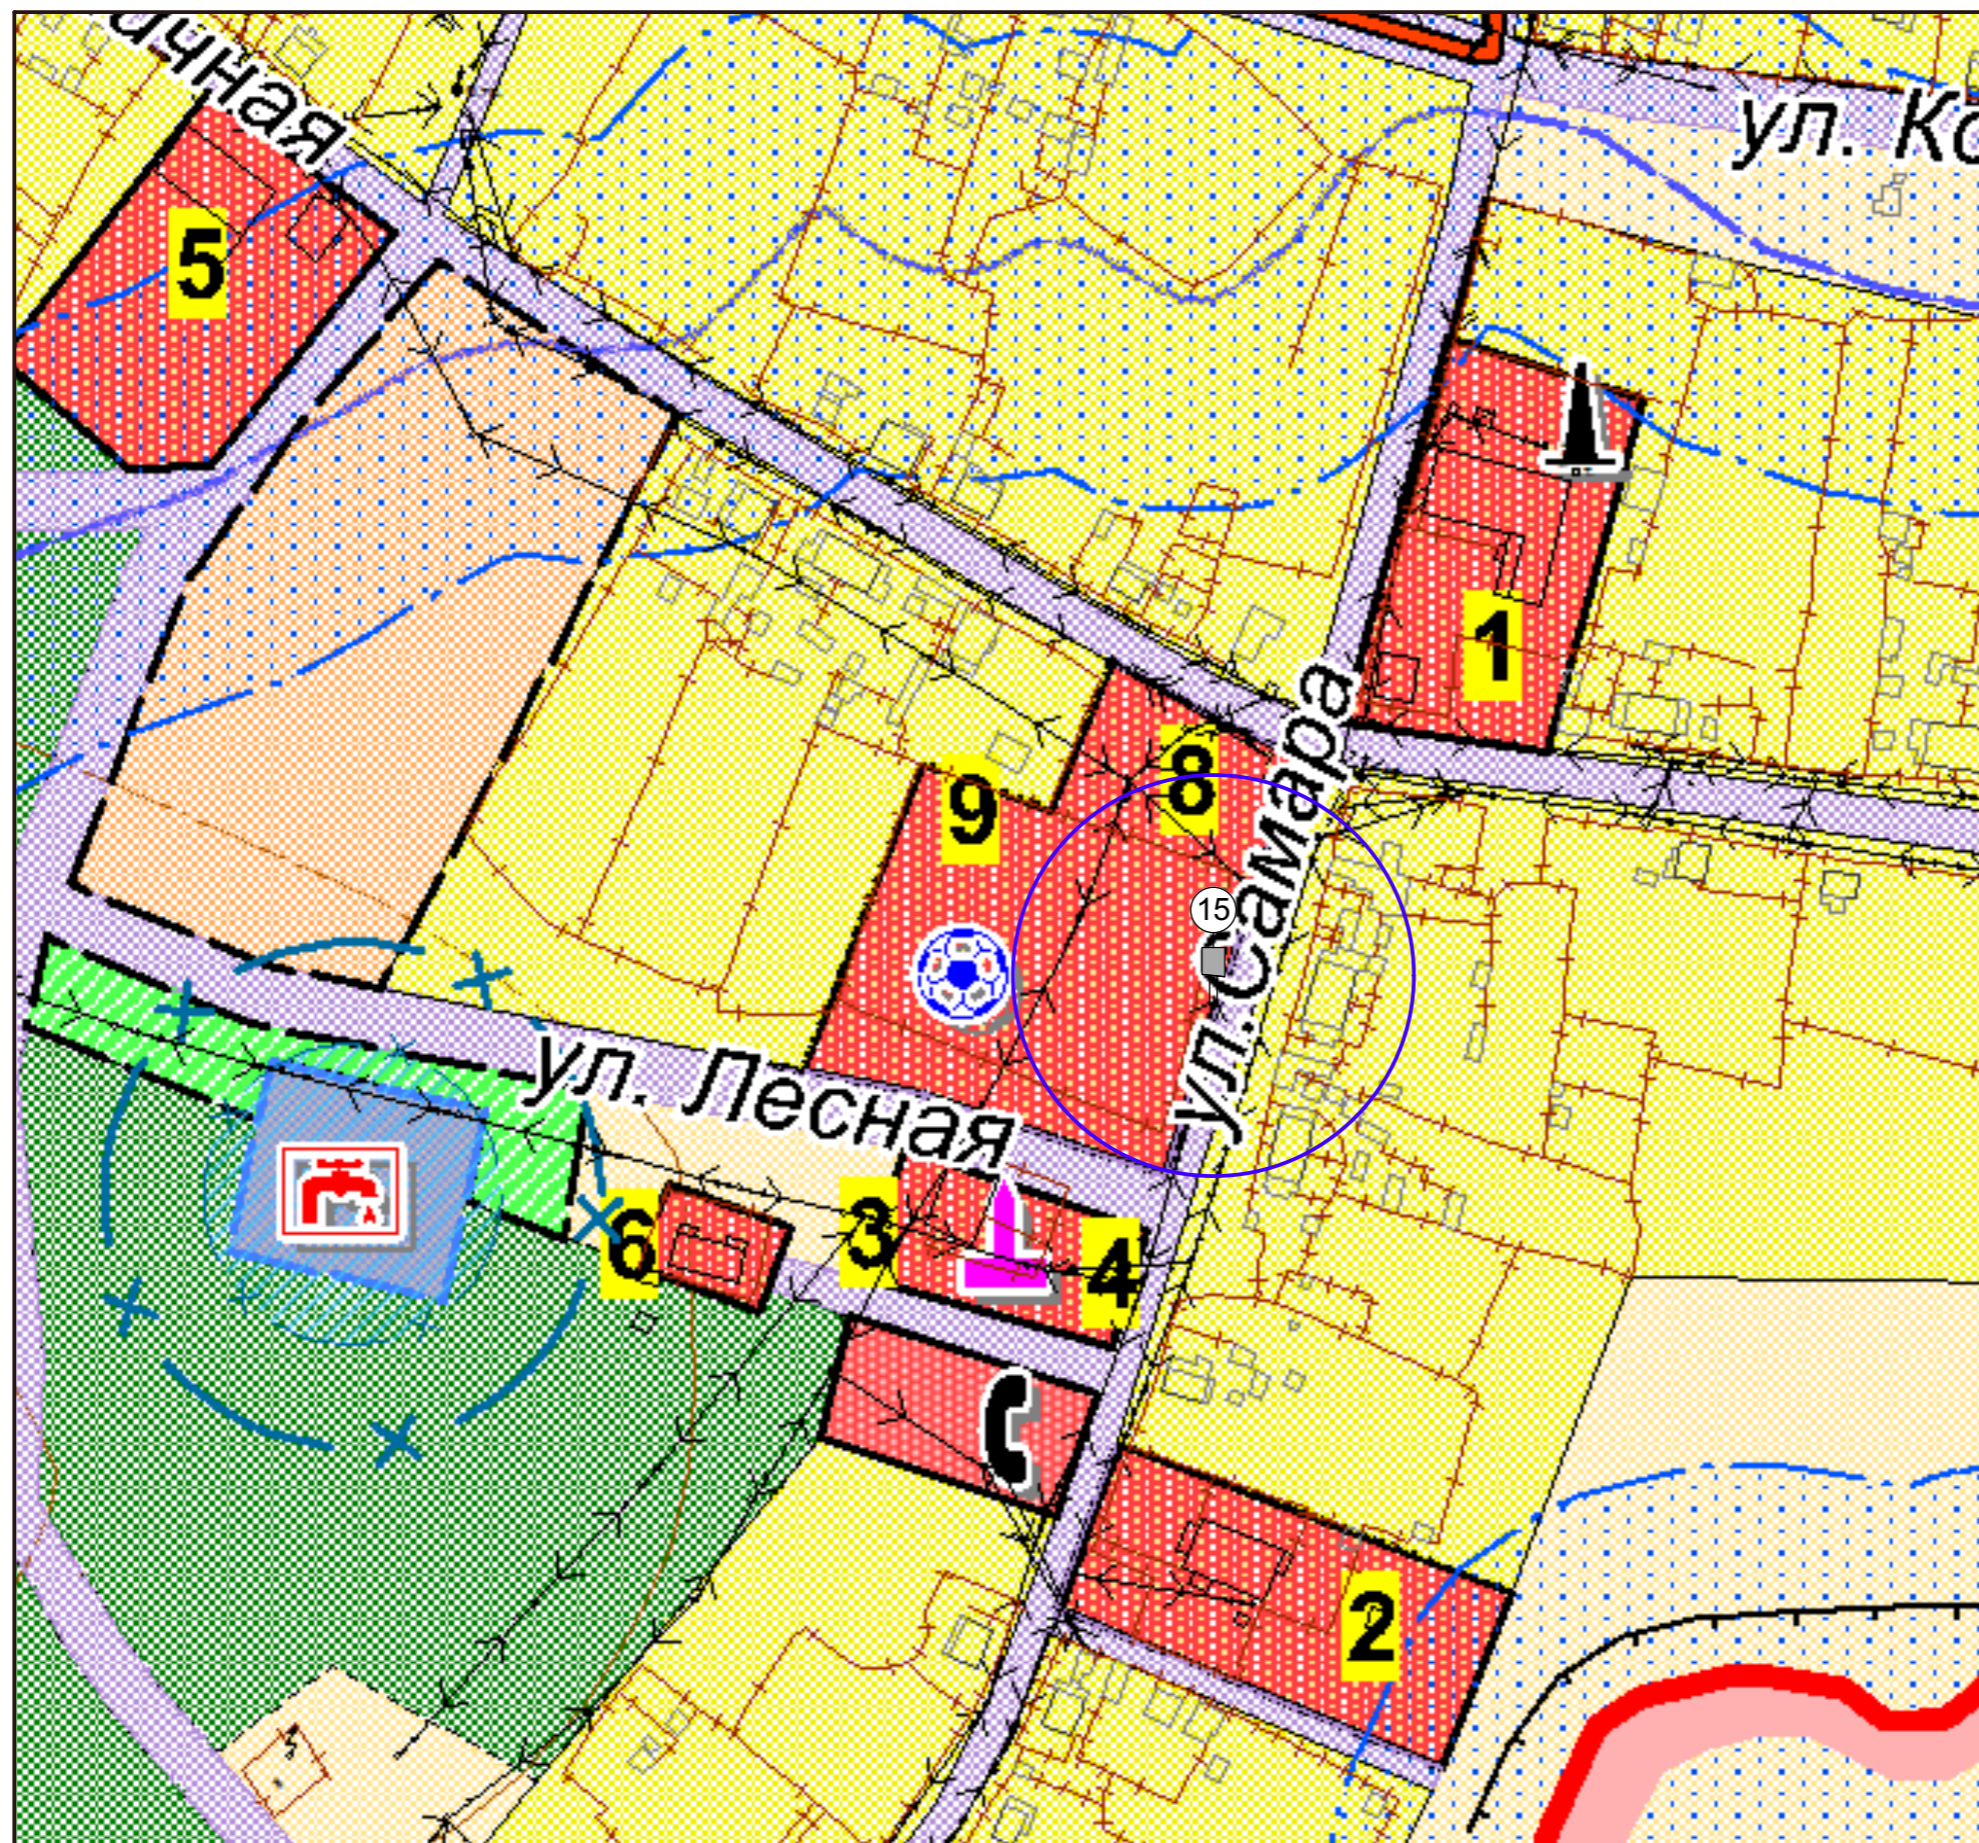

**УСЛОВНЫЕ ОБОЗНАЧЕНИЯ**

- ГРАНИЦЫ**
- граница сельского поселения
  - граница населенного пункта

- ФУНКЦИОНАЛЬНЫЕ ЗОНЫ**
- | сущ. | планир. |                                   |
|------|---------|-----------------------------------|
|      |         | зона жилой застройки              |
|      |         | общественно - деловая зона        |
|      |         | зона сельхозугодий                |
|      |         | зона инженерной инфраструктуры    |
|      |         | зона улично - дорожной сети       |
|      |         | зона санитарно - защитных посадок |

- ЗОНЫ С ОСОБЫМИ УСЛОВИЯМИ ИСПОЛЬЗОВАНИЯ ТЕРРИТОРИИ**
- водоохранная зона
  - прибрежная защитная полоса
  - граница СЗО источников питьевого водоснабжения первого пояса

- ОБЪЕКТЫ ТРАНСПОРТНОЙ ИНФРАСТРУКТУРЫ РЕГИОНАЛЬНОГО ЗНАЧЕНИЯ**
- автодорога регионального значения

- ОБЪЕКТЫ ИНЖЕНЕРНОЙ ИНФРАСТРУКТУРЫ**
- линия электропередачи
  - водозабор
  - котельная
  - АТС ОАО "Ростелеком"
  - дамба

- ОБЪЕКТЫ КАПИТАЛЬНОГО СТРОИТЕЛЬСТВА МЕСТНОГО ЗНАЧЕНИЯ**
- спортивное сооружение

- ОБЪЕКТЫ ПРИРОДНОГО ЛАНДШАФТА**
- водотоки (реки, каналы)
  - рельеф

- Рекламная конструкция**
- Рекламный щит двусторонний, с размером информационного поля 2,7х3,7 м. (Общая S=19,98 м²), отдельностоящий.
  - Указатель километровой разметки.
  - Зона размещения рекламных конструкций.