


Карта размещения рекламных конструкций с наложением на карту функциональных зон генерального плана Усть-Соболевского сельского поселения Тернейского района.

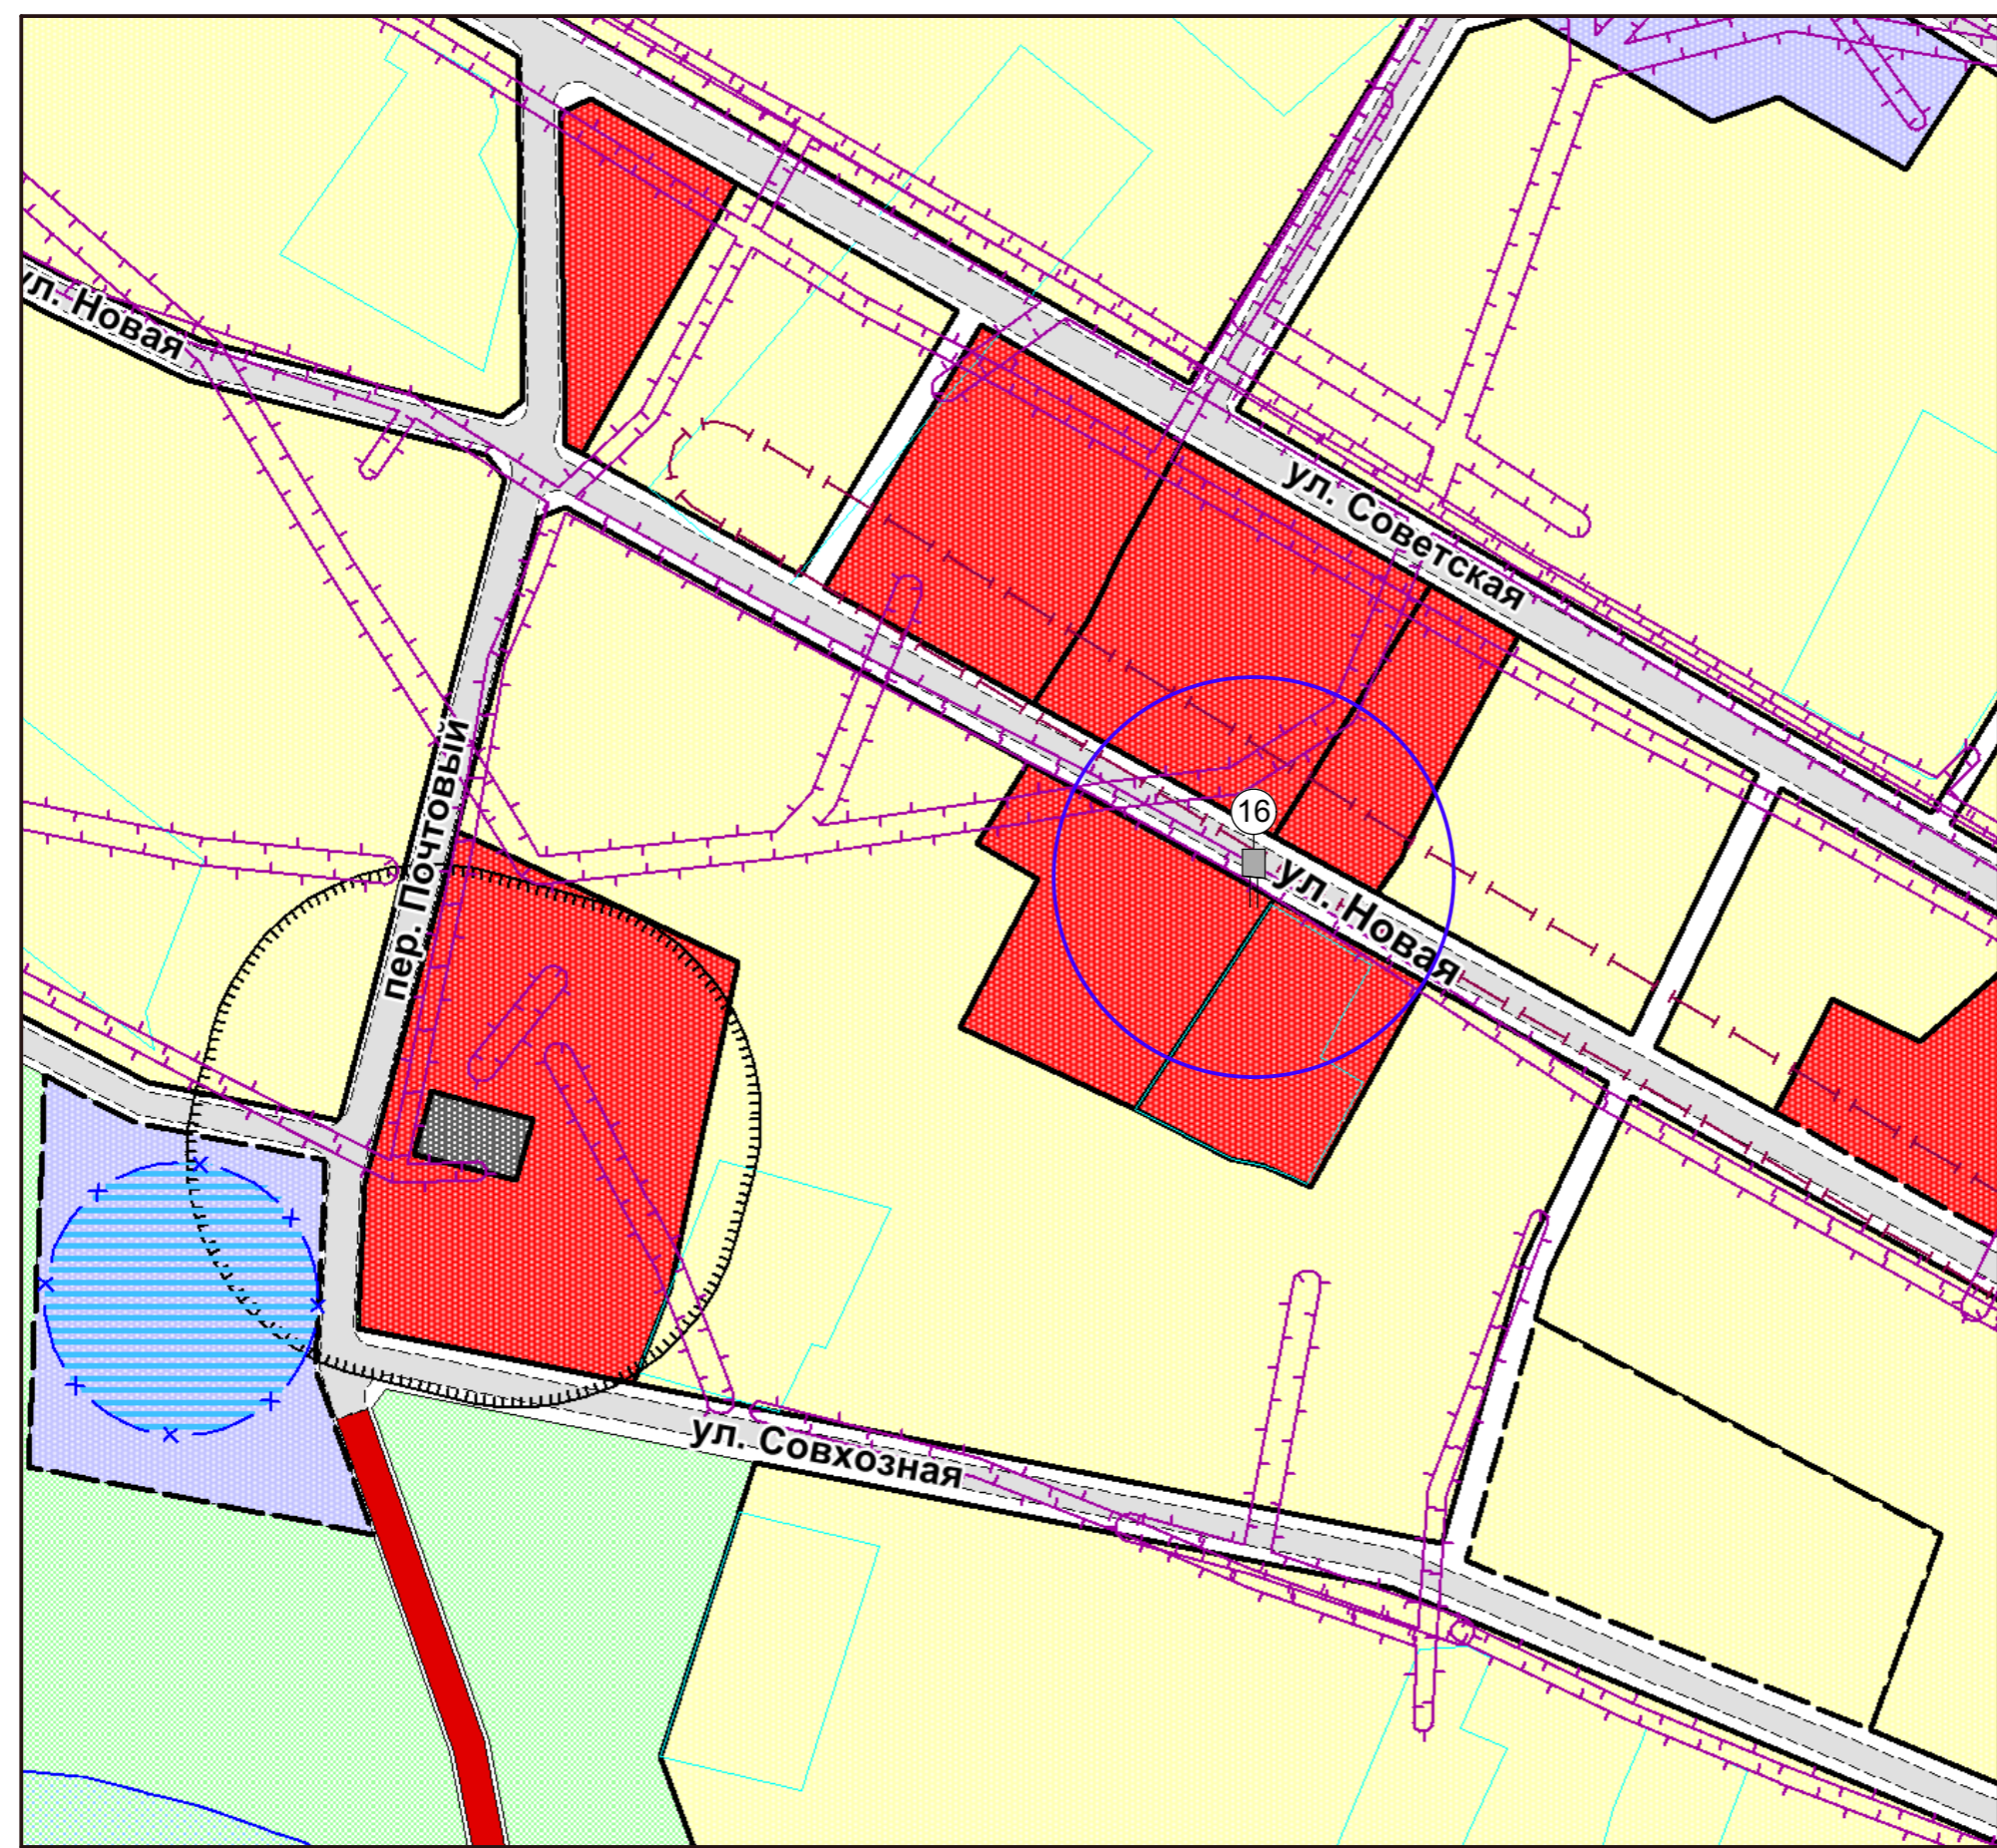

Условные обозначения

Территориальные границы

участки, поставленные на кадастровый учет

Транспортная инфраструктура

сущ. проект.
дорога регионального значения
улично-дорожная сеть

Зоны с особыми условиями использования территорий

сущ. проект.
санитарно-защитные зоны
охранные зоны
водоохранная зона
зона санитарной охраны источников питьевого водоснабжения

Функциональные зоны

сущ. проект.
жилая зона
общественно-деловая зона
зона инженерной и транспортной инфраструктуры

зона природных территорий

зона природного ландшафта и неиспользуемых территорий

Рекламная конструкция

Рекламный щит двусторонний, с размером информационного поля 2,7х3,7 м. (Общая S=19,98 м²), отдельностоящий.
Указатель километровой разметки.
Зона размещения рекламных конструкций.