


Карта размещения рекламных конструкций с наложением на карту функциональных зон генерального плана Самаргинского сельского поселения Тернейского района.

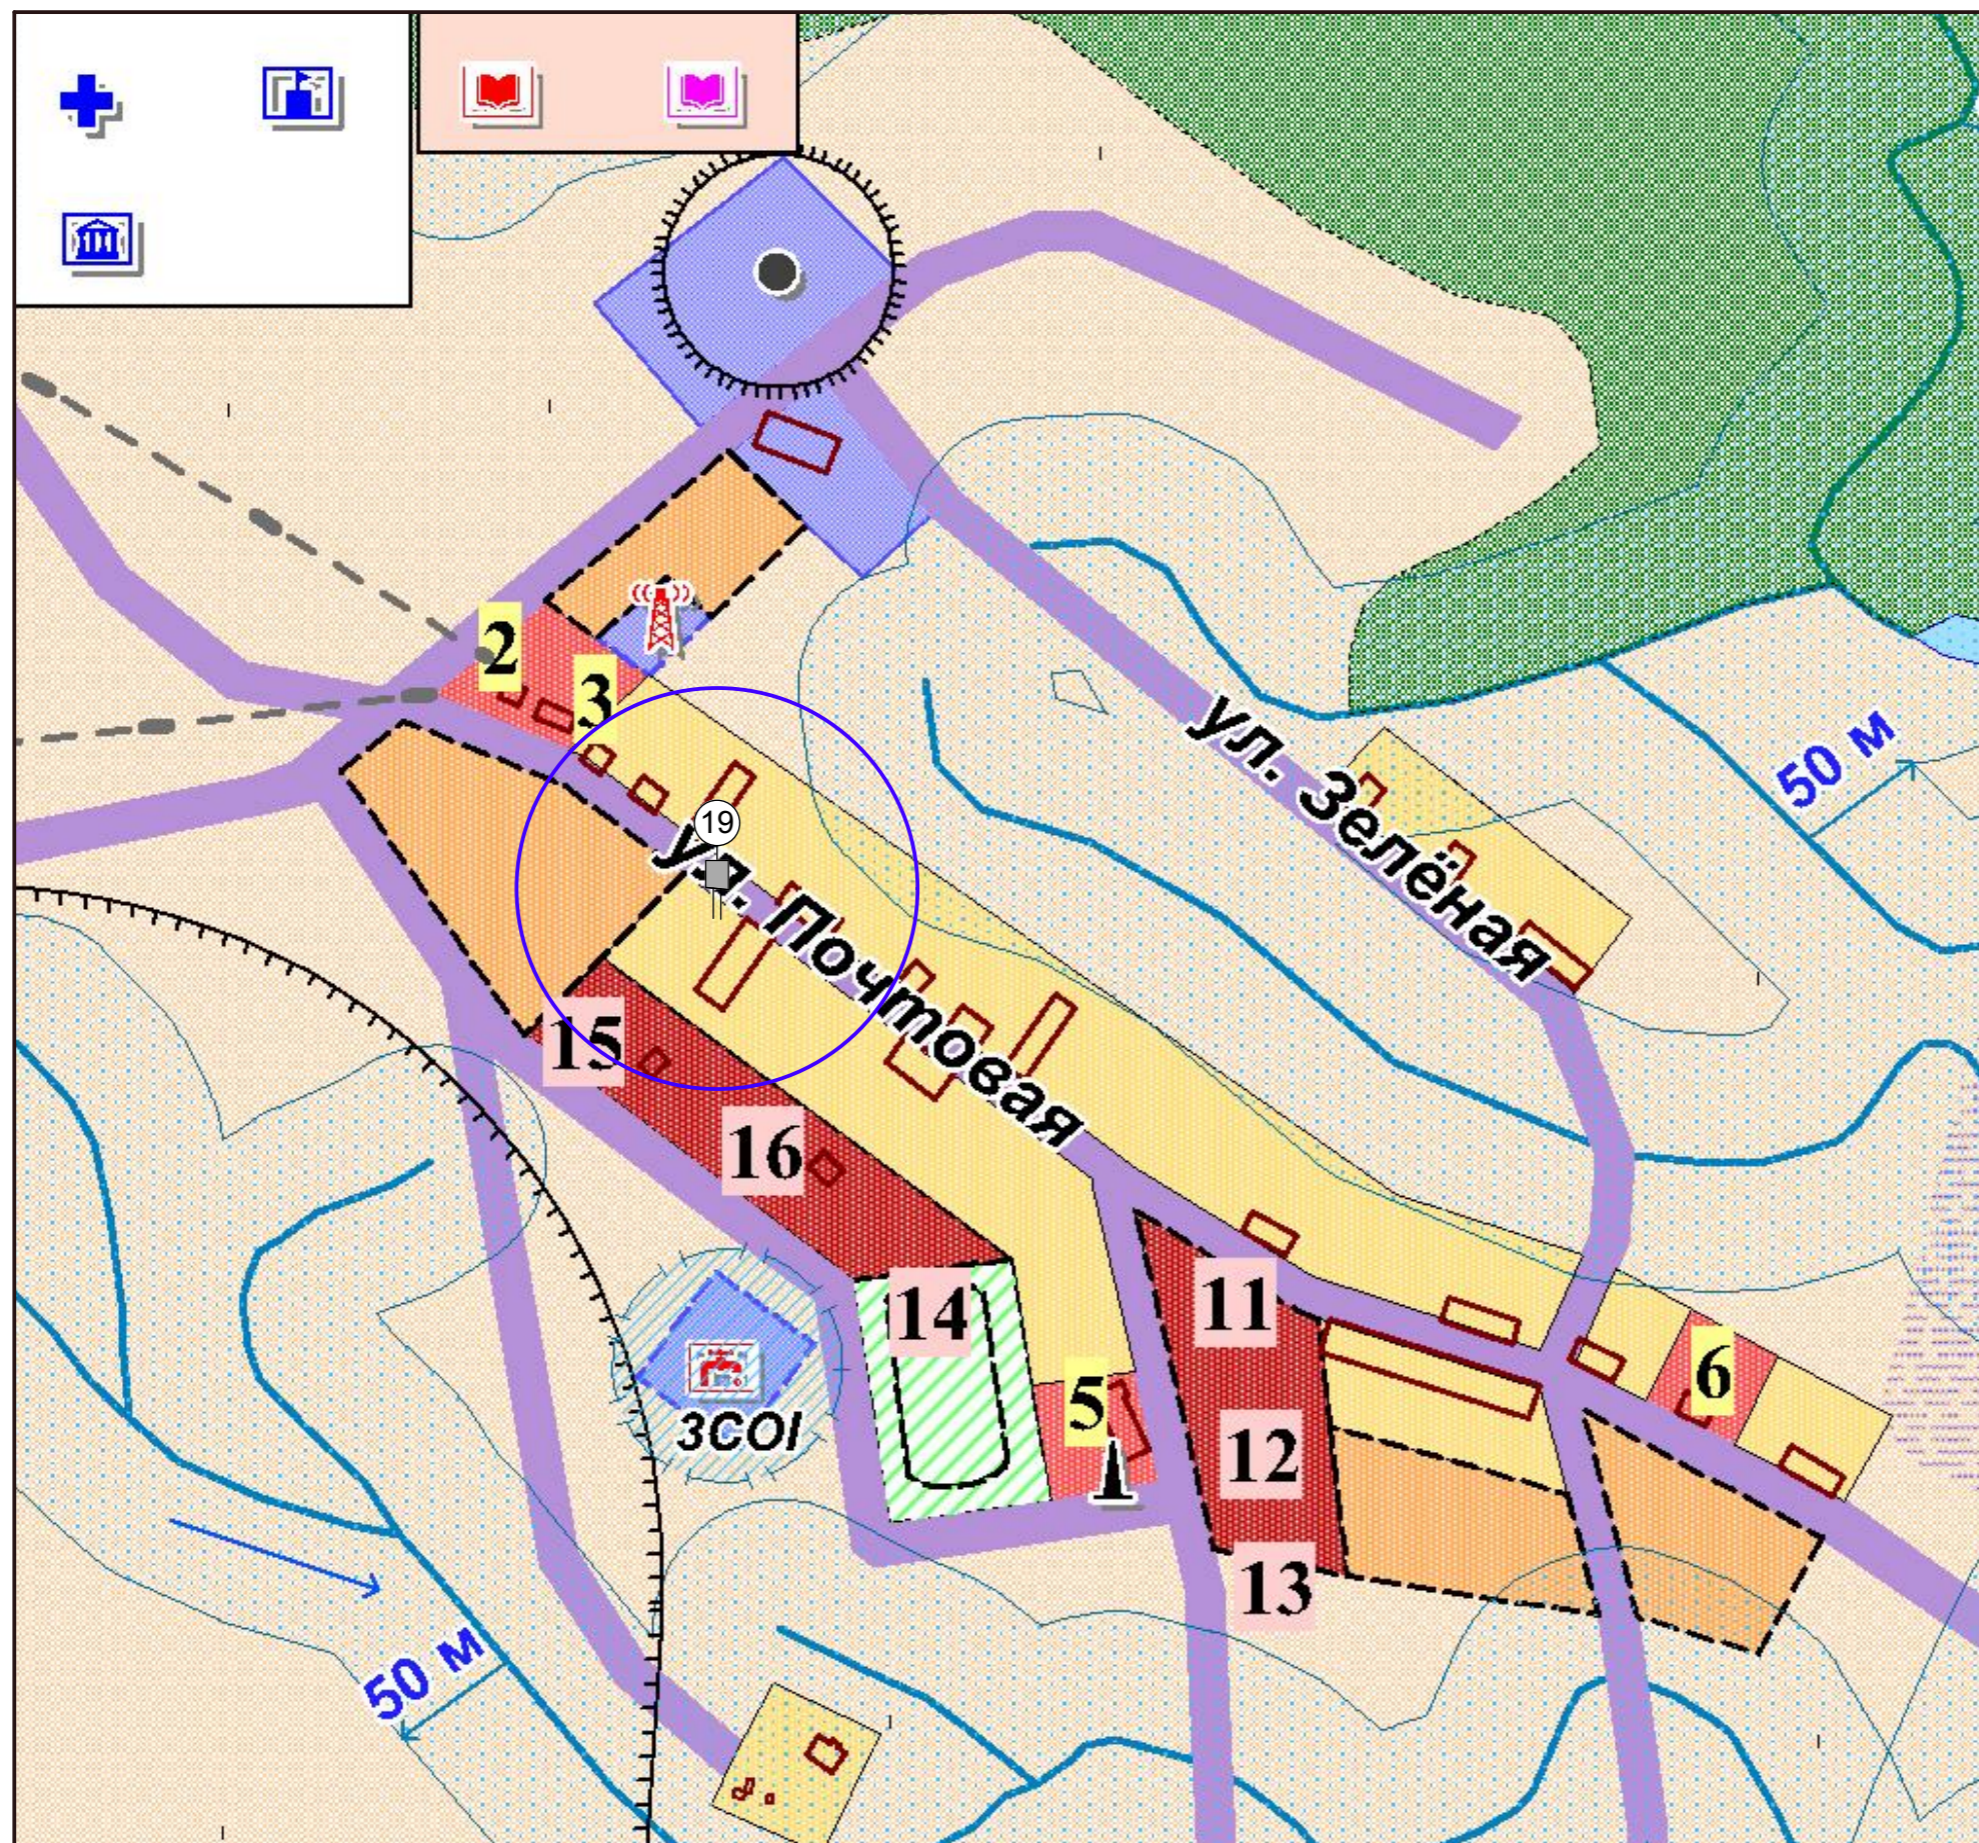

УСЛОВНЫЕ ОБОЗНАЧЕНИЯ

ФУНКЦИОНАЛЬНЫЕ ЗОНЫ		
сущ.	планир.	
		зона жилой застройки
		общественно - деловая зона
		зона сельхозугодий
		зона инженерной инфраструктуры
		зона улично - дорожной сети
		зона рекреационного назначения (зона сохранения существующего ландшафта)
		зона рекреационного назначения (зона отдыха общепоселкового значения)

ОБЪЕКТЫ ИНЖЕНЕРНОЙ ИНФРАСТРУКТУРЫ

	линия электропередачи
	дизельная электростанция
	котельная
	ретранслятор

ЗОНЫ С ОСОБИМИ УСЛОВИЯМИ ИСПОЛЬЗОВАНИЯ ТЕРРИТОРИИ

	санитарно-защитная зона
	водоохранный пояс
	граница СЗО источников питьевого водоснабжения первого пояса

ОБЪЕКТЫ КАПИТАЛЬНОГО СТРОИТЕЛЬСТВА МЕСТНОГО ЗНАЧЕНИЯ

	общеобразовательная школа
	детский сад
	учреждение культуры
	библиотека
	спортивное сооружение
	медицинское учреждение
	учреждение управления
	почта
	учреждение торгового-бытового обслуживания

ОБЪЕКТЫ ПРИРОДНОГО ЛАНДШАФТА

	водоемы (озёра, водохранилища)
	болота
	водотоки (реки, каналы)

Рекламная конструкция	
	Рекламный щит двусторонний, с размером информационного поля 2,7х3,7 м. (Общая S=19,98 м²), отдельностоящий.
	Указатель километровой разметки.
	Зона размещения рекламных конструкций.