


Карта размещения рекламных конструкций с наложением на карту функциональных зон генерального плана городского поселения Светлое Тернейского района.

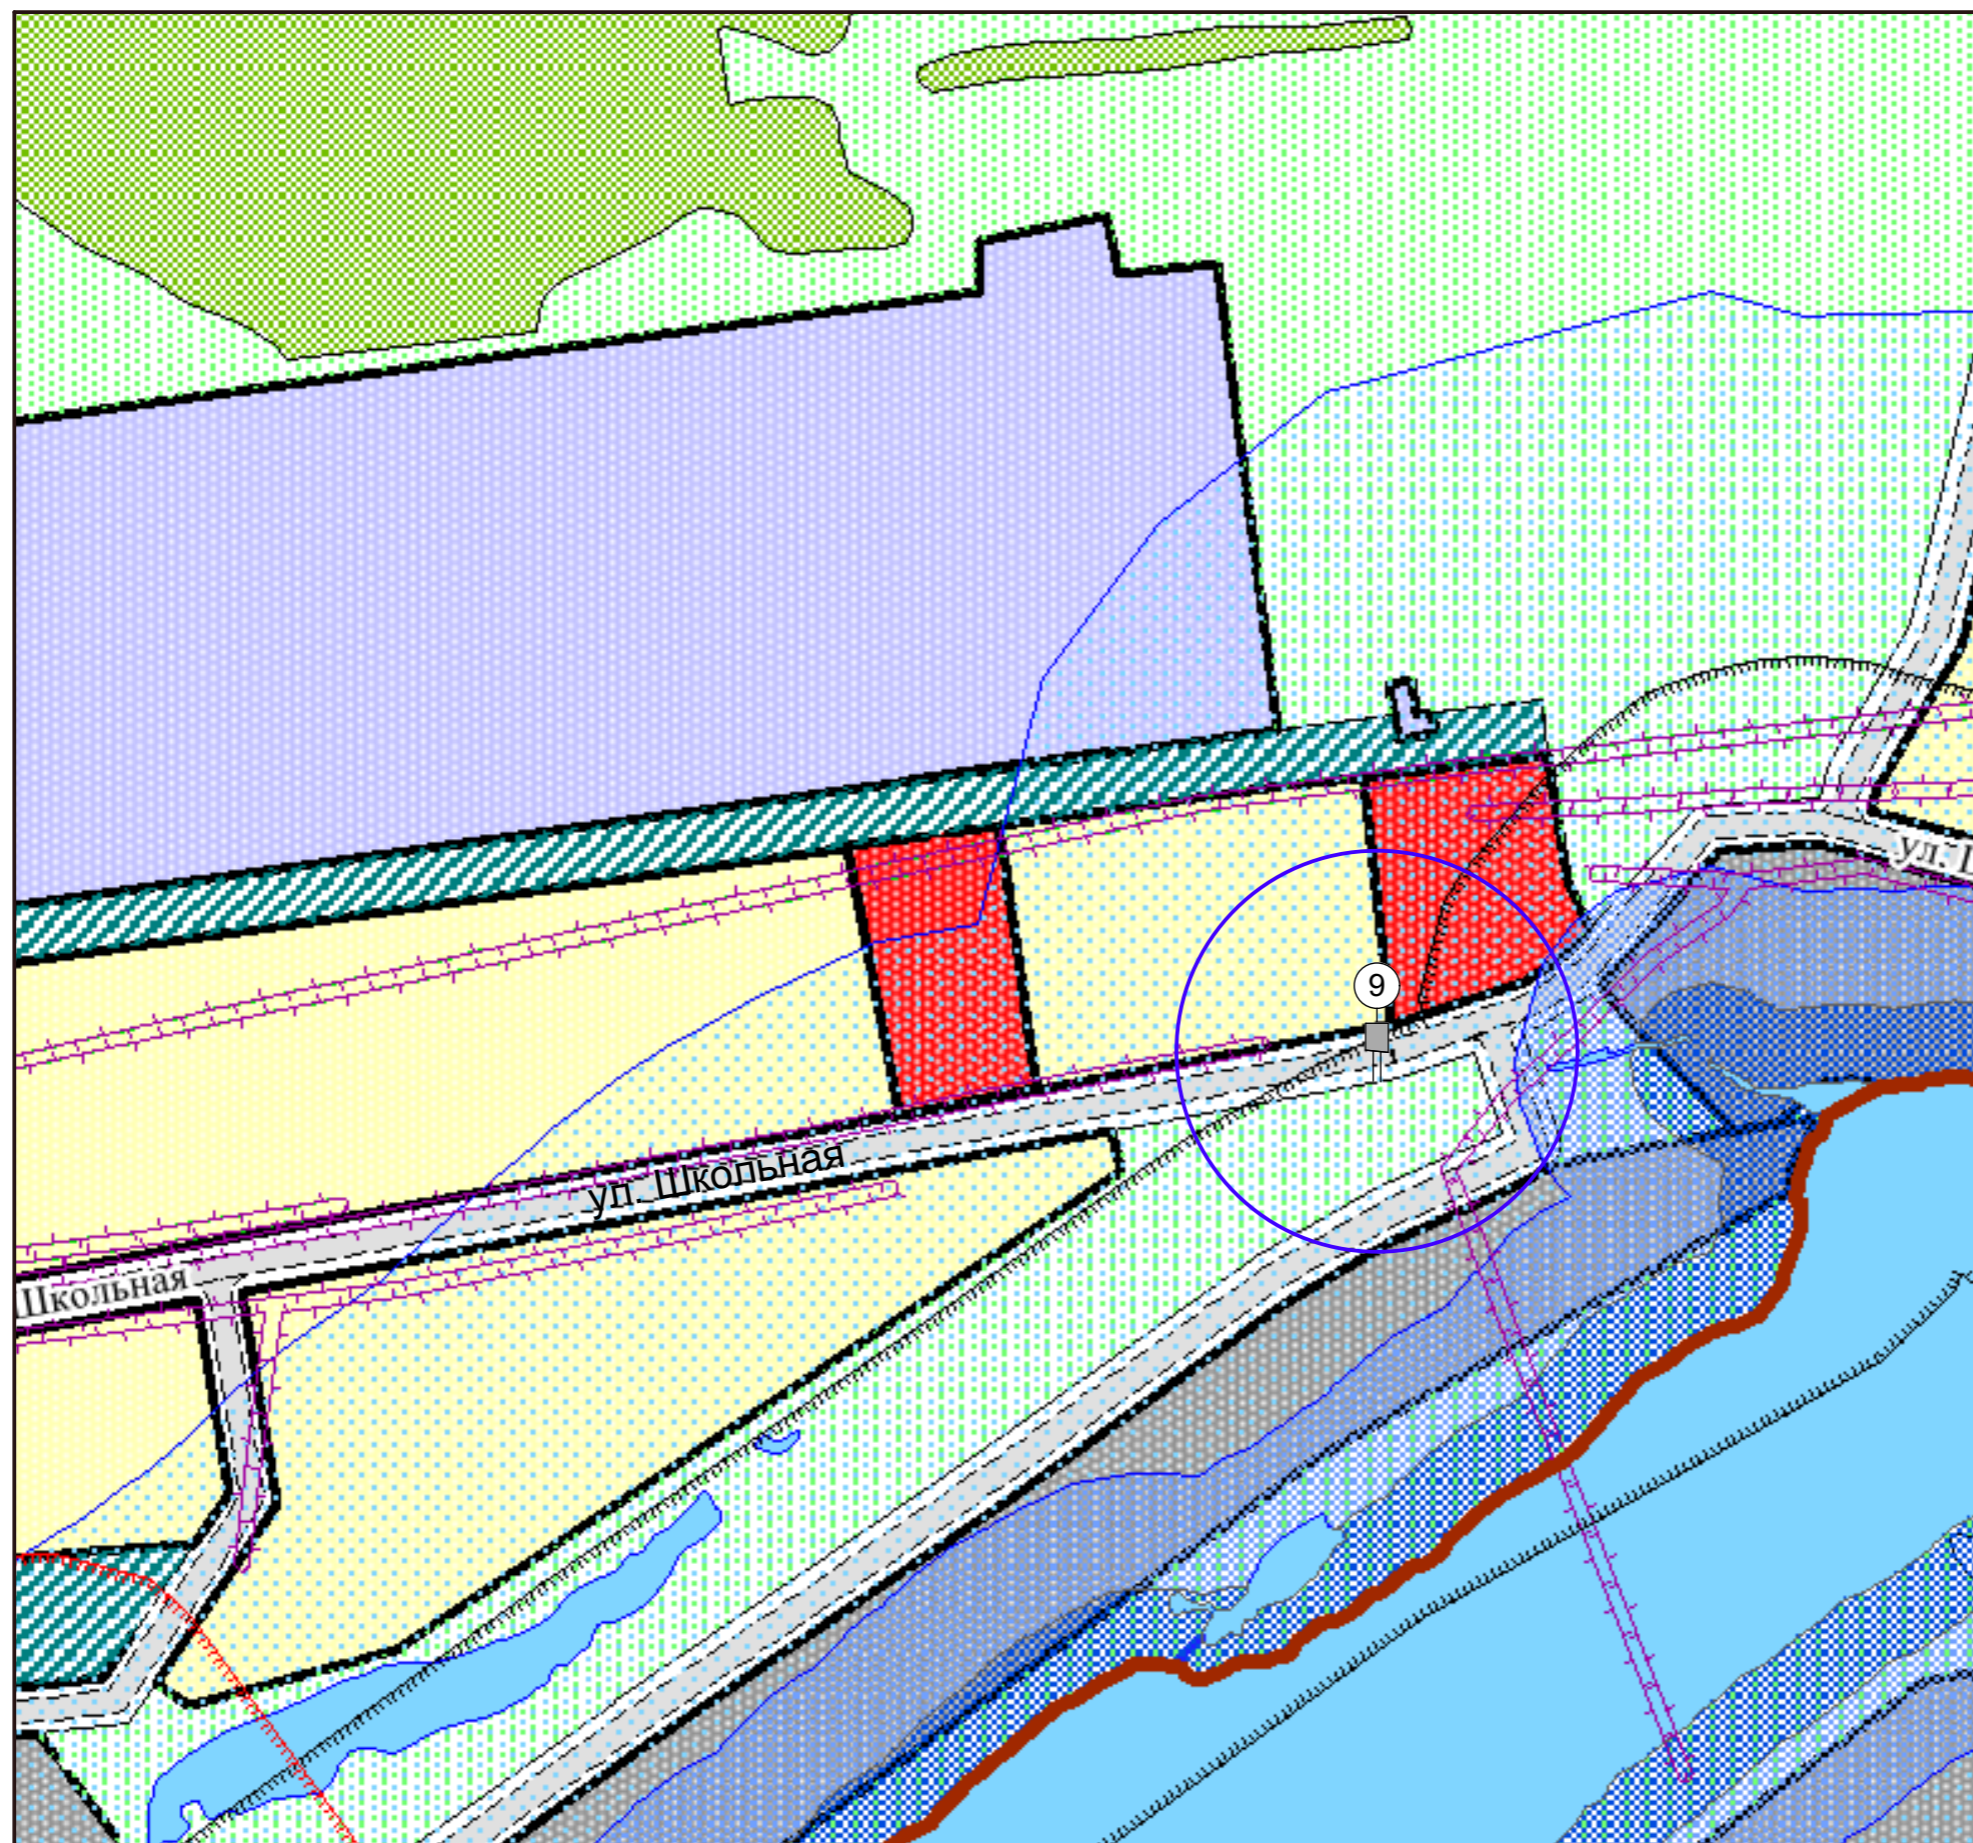

Условные обозначения

Территориальные границы

существующая граница городского поселения, населенного пункта

Объекты транспортной инфраструктуры

местного значения

улично-дорожная сеть

Функциональные зоны

жилая
 общественно-деловая
 производственного использования
 инженерной и транспортной инфраструктуры

Зона рекреационного назначения

зона лесов и многолетних насаждений
 зона природного ландшафта и неиспользуемых территорий
 зона озеленения общего пользования
 зона озеленения специального назначения

Зона акваторий

реки
 водоемы (моря, озера, пруды)

Зоны с особыми условиями использования территории

санитарно-защитная зона
 охранная зона
 водоохранная зона
 прибрежная защитная полоса
 береговая полоса

Рекламная конструкция

Рекламный щит двусторонний, с размером информационного поля 2,7х3,7 м. (Общая S=19,98 м²), отдельностоящий.
 Указатель километровой разметки.
 Зона размещения рекламных конструкций.